



CORTES ESQUEMÁTICOS

Esc 1:250



CORTE A-A'

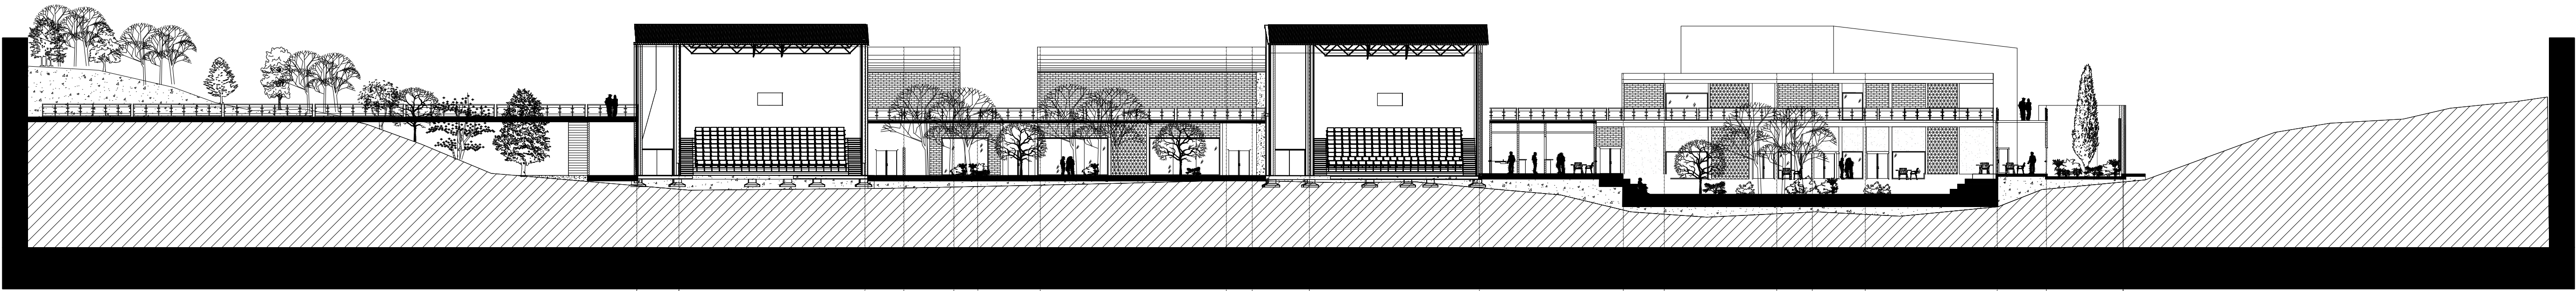


CORTE C-C'

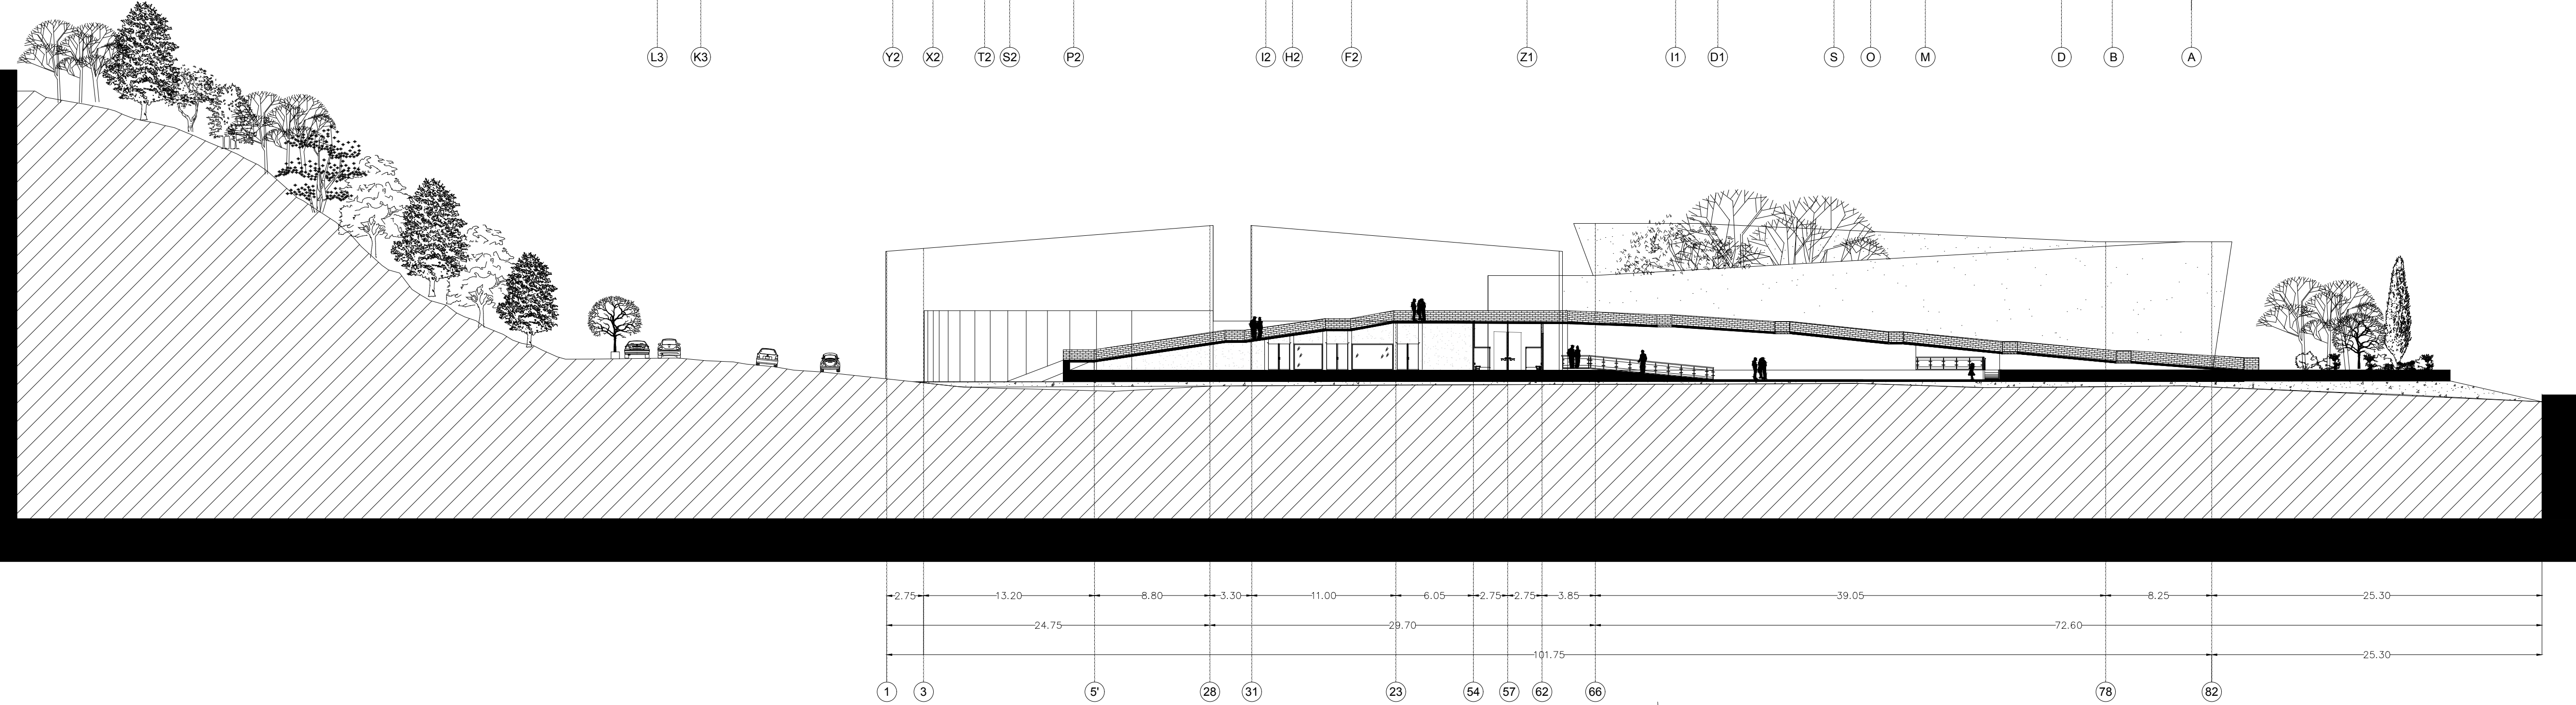

CORTE B-B'

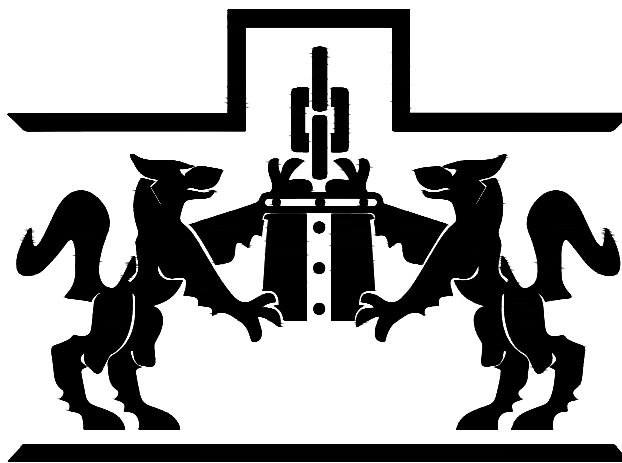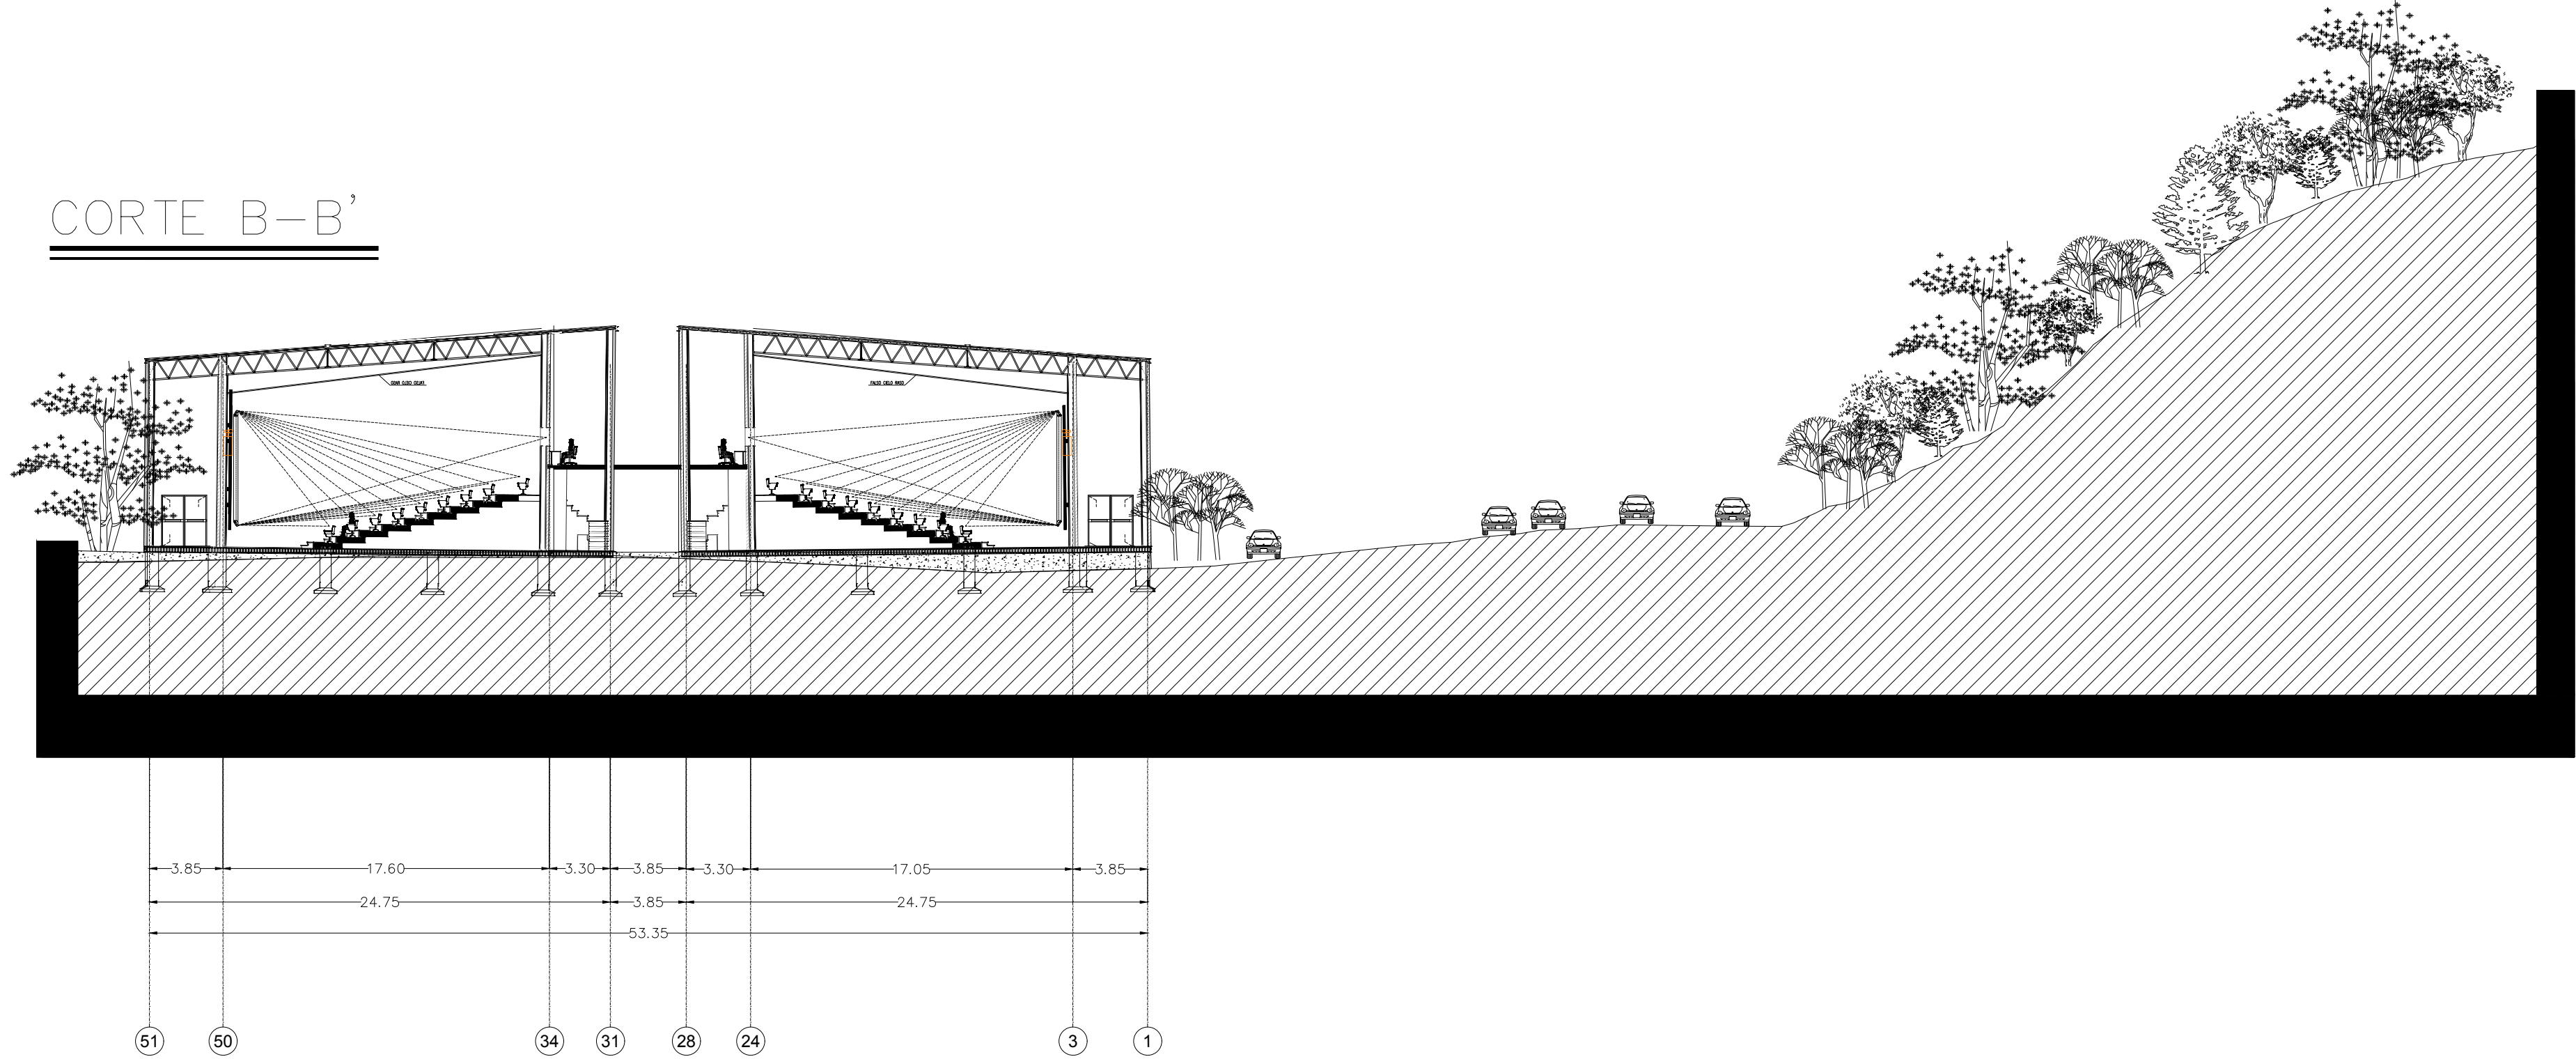

LA VERDAD
NOS HARÁ LIBRES
UNIVERSIDAD
IBEROAMERICANA
PUEBLA

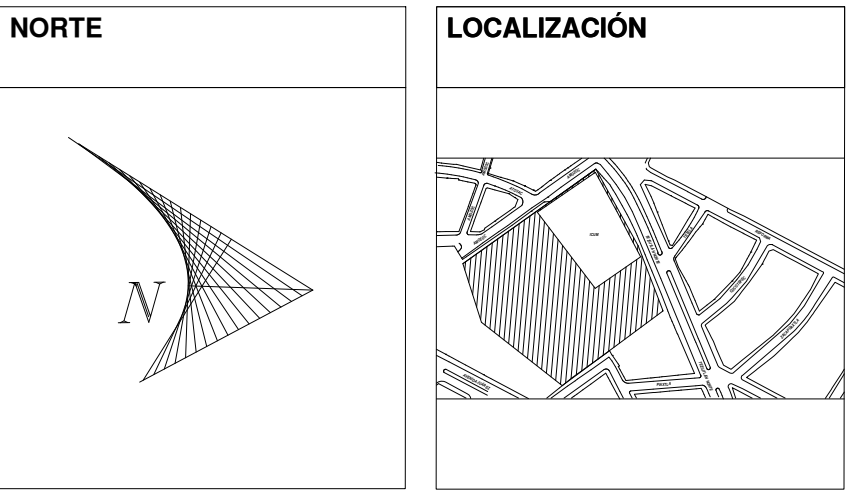

SIMBOLOGÍA	

NOTAS	

TABLA DE ÁREAS	
ÁREA TOTAL PREDIO	32,000 m ²
ÁREA OCUPADA	8,502 m ²
ÁREA UTILIZABLE	23,498 m ²
ÁREA CONSTRUIDA	7,525 m ²
ÁREAS VERDES	7,716 m ²
ÁREA ESTACIONAMIENTO	5,850 m ²
ÁREA TOTAL PROYECTO	21,091 m ²


MATERIA	TALLER DE SÍNTESIS EN ARQUITECTURA		
PROFESOR	ARQ. DIEGO ARIEL RIVA		
ALUMNA	BERENICE PELÁEZ SUERO		
NUMERO DE CUENTA	178041-A	PERIODO	OTOÑO 2018

PROYECTO	COMPLEJO CINE MEXICANO		
UBICACIÓN	AV. TEZIUTLÁN NORTE #43, LA PAZ, PUEBLA, PUEBLA		
REVISÓ	ARQ. DIEGO ARIEL RIVA		P L A N O AR05/06
PROYECTO	BERENICE PELÁEZ SUERO		
DIBUJO	BERENICE PELÁEZ SUERO		
FECHA	22/11/2018	ESCALA 1:400	
PLANO	ARQUITECTÓNICO (CORTES)		


FACHADAS


Esc 1:250

FACHADA FRONTAL

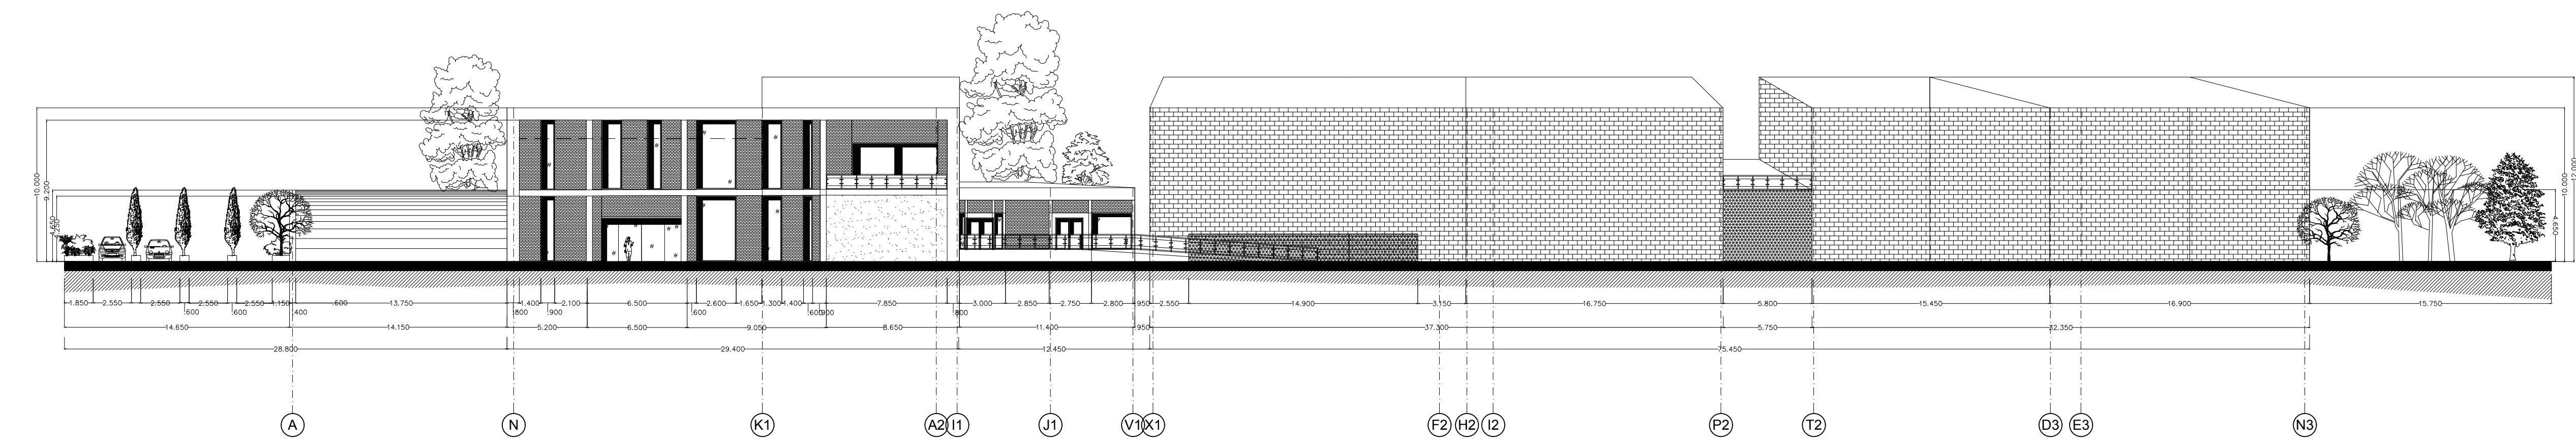


FACHADA TRASERA

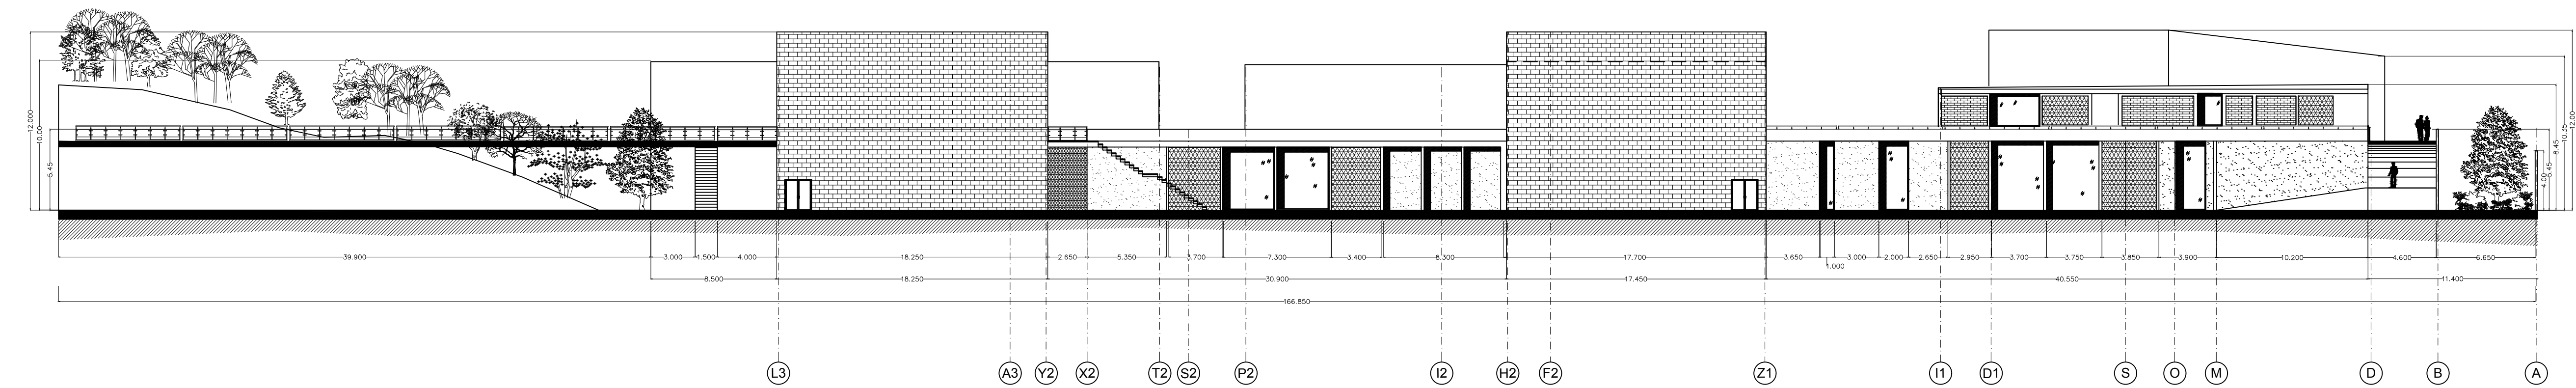

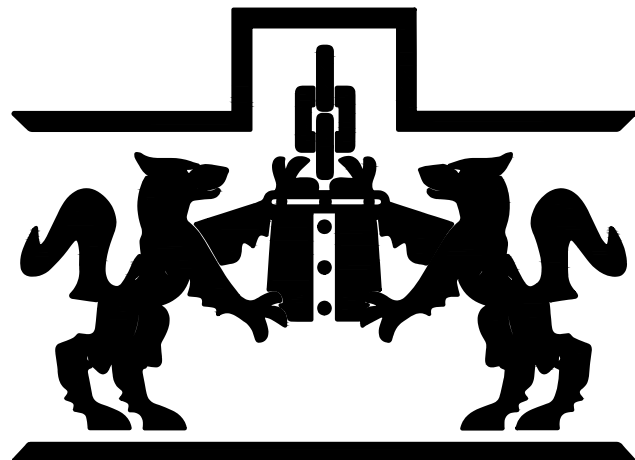


LA VERDAD
NOS HARÁ LIBRES
UNIVERSIDAD
IBEROAMERICANA
PUEBLA

NORTE

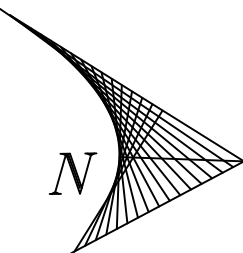

LOCALIZACIÓN

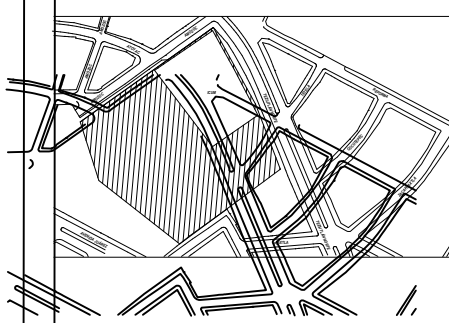


SIMBOLOGÍA	

NOTAS	


TABLA DE ÁREAS	
ÁREA TOTAL PREDIO	32,000 m2
ÁREA OCUPADA	8,502 m2
ÁREA UTILIZABLE	23,498 m2
ÁREA CONSTRUIDA	7,525 m2
ÁREAS VERDES	7,716 m2
ÁREA ESTACIONAMIENTO	5,850 m2
ÁREA TOTAL PROYECTO	21,091 m2

MATERIA	TALLER DE SÍNTESIS EN ARQUITECTURA		
PROFESOR	ARQ. DIEGO ARIEL RIVA		
ALUMNA	BERENICE PELÁEZ SUERO		
NÚMERO DE CUENTA	178041-A	PERIODO	OTOÑO 2018

PROYECTO		COMPLEJO CINE MEXICANO	
UBICACIÓN		AV. TEZIUTLÁN NORTE #43, LA PAZ, PUEBLA, PUEBLA	
REVISÓ	ARQ. DIEGO ARIEL RIVA	P L A N O AR04/06	
PROYECTO	BERENICE PELAEZ SUERO		
DIBUJO	BERENICE PELAEZ SUERO		
FECHA	22/11/2018		
	ESCALA	1:250	
PLANO		ARQUITECTÓNICO (FACHADAS)	

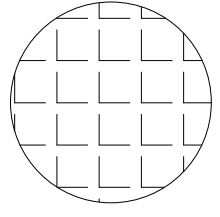


PLANTA ARQUITECTÓNICA
MÓDULO A

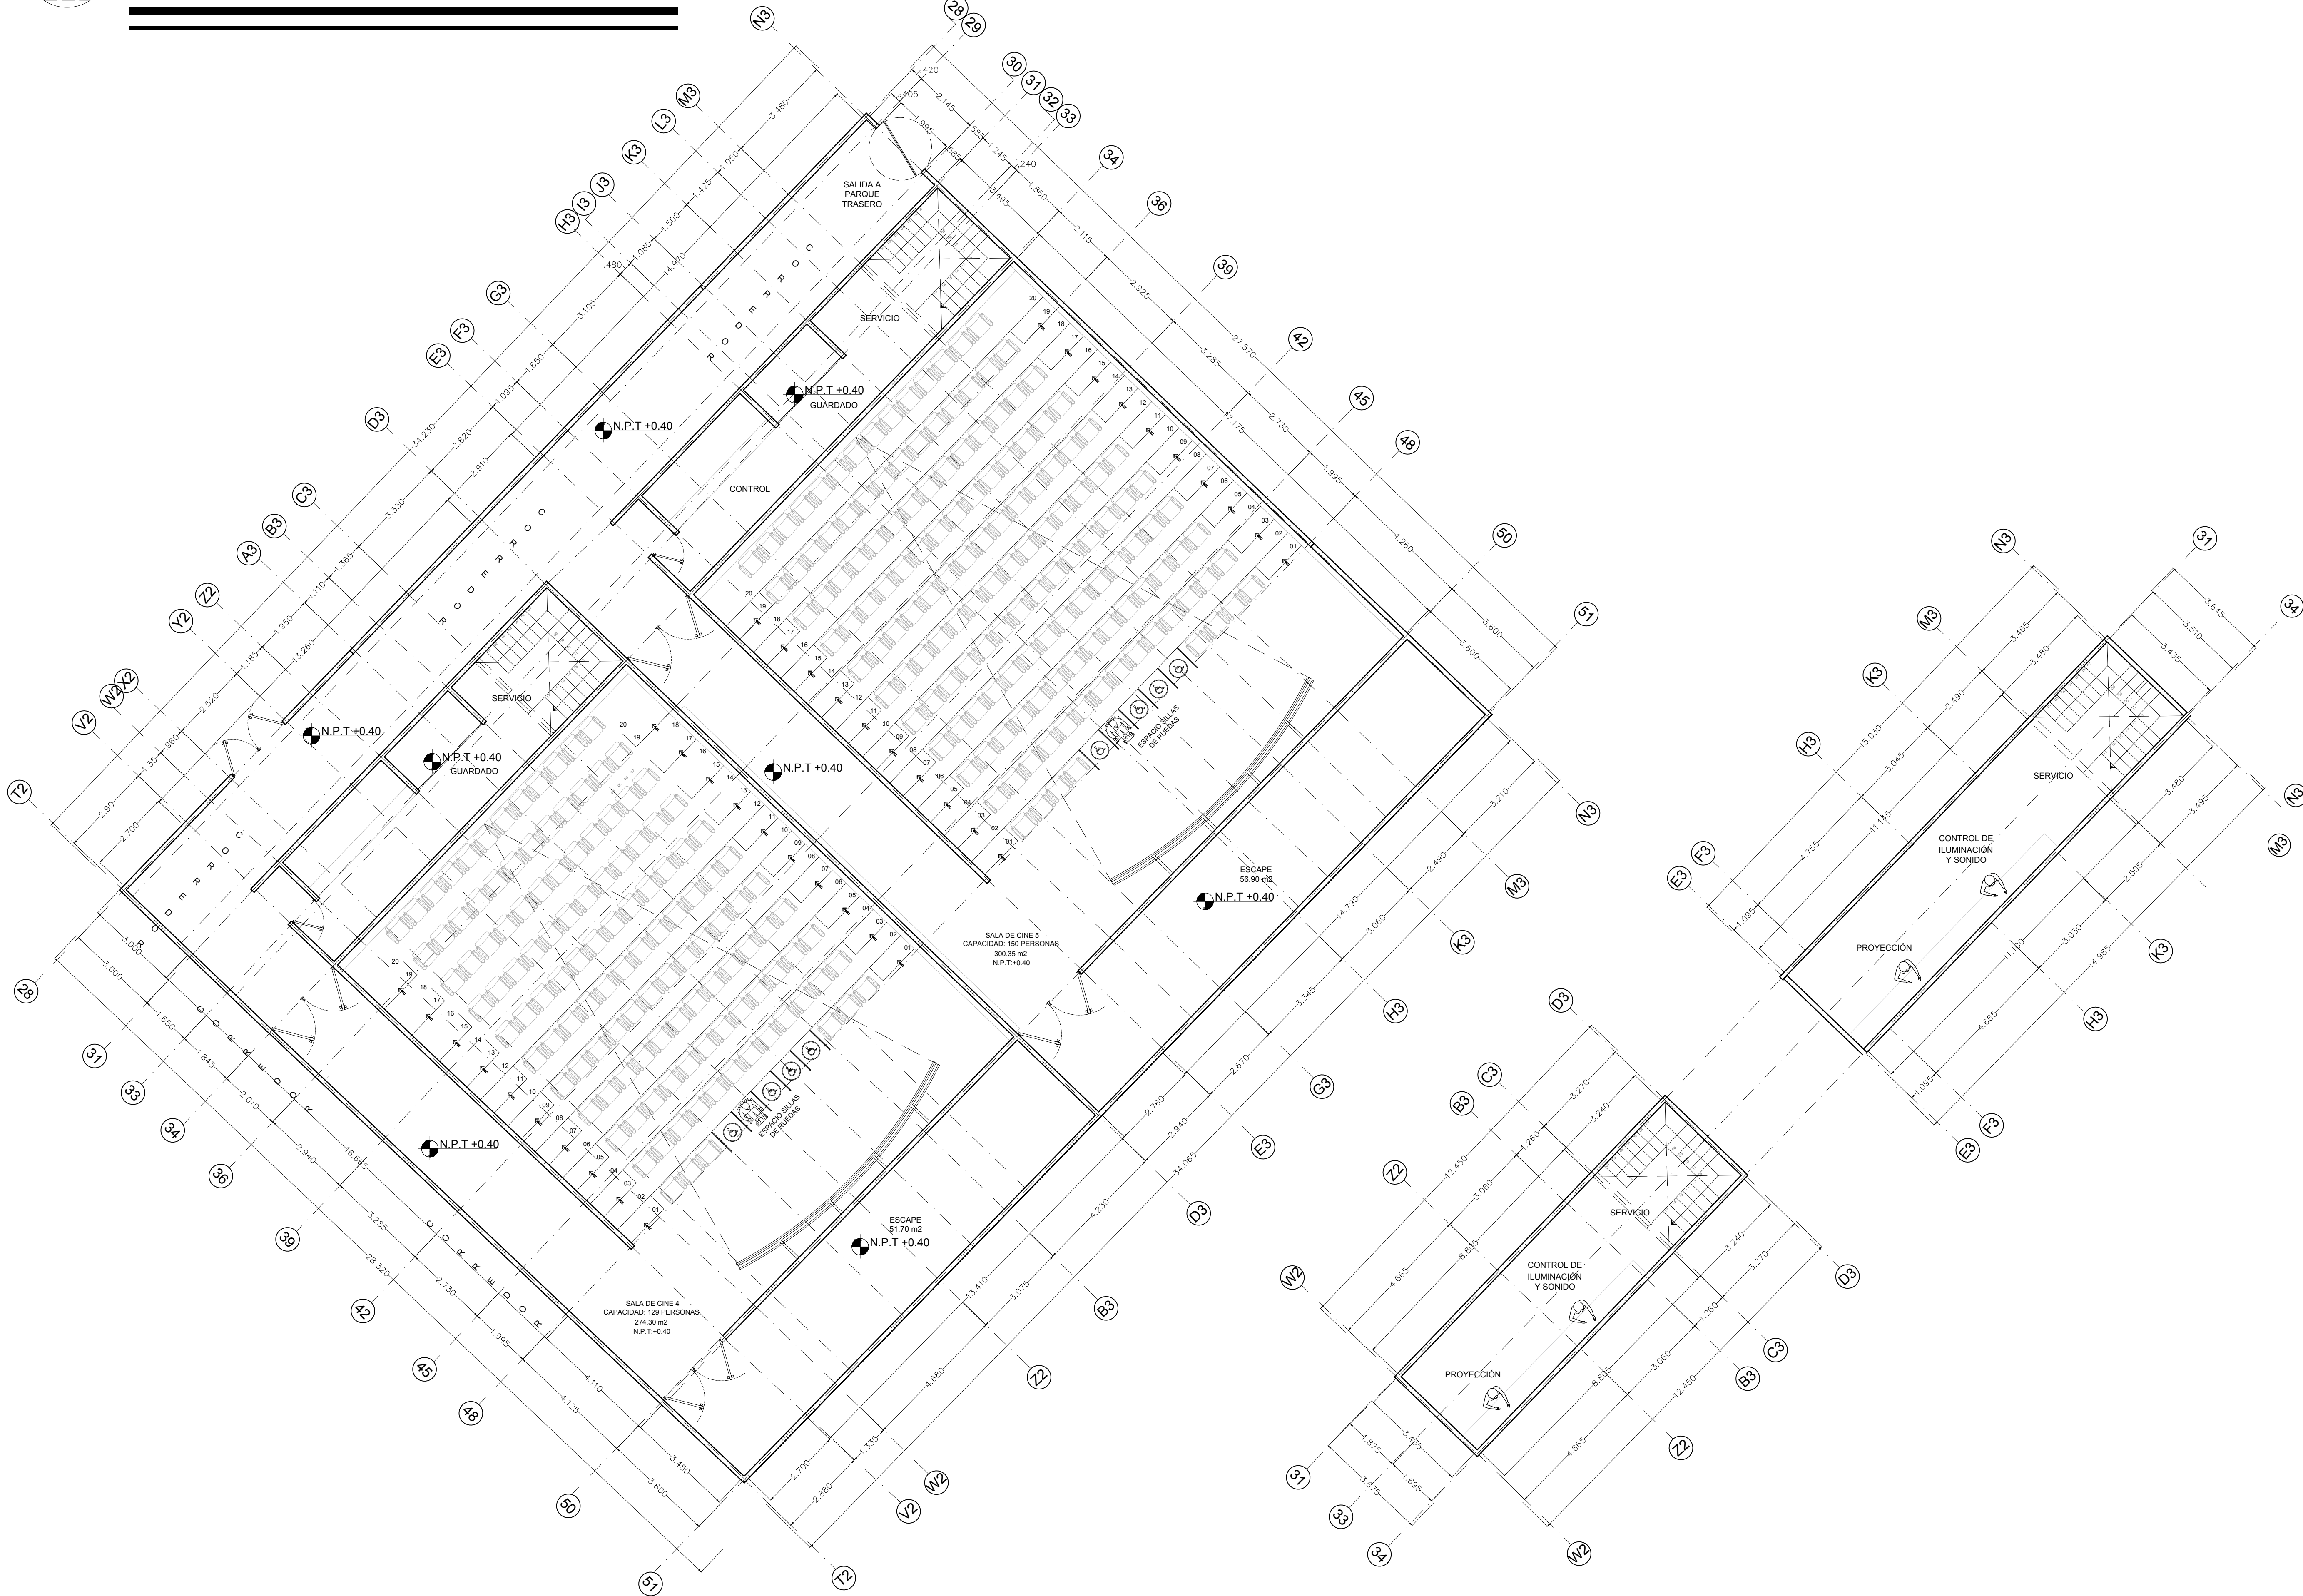


PLANTA BAJA

PLANTA ALTA

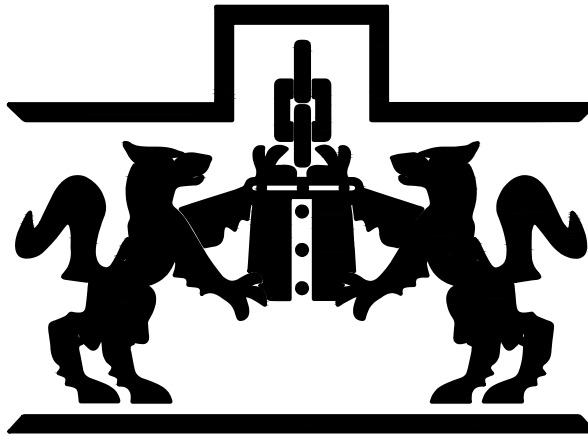


LA VERDAD
NOS HARÁ LIBRES
UNIVERSIDAD
IBEROAMERICANA
PUEBLA

NORTE

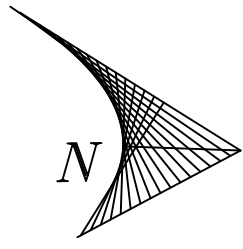

LOCALIZACIÓN

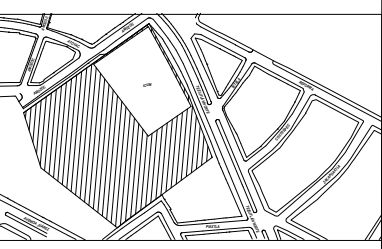

SIMBOLOGÍA

NOTAS


TABLA DE ÁREAS

ÁREA TOTAL PREDIO	32,000 m ²
ÁREA OCUPADA	8,502 m ²
ÁREA UTILIZABLE	23,498 m ²
ÁREA CONSTRUIDA	7,525 m ²
ÁREAS VERDES	7,716 m ²
ÁREA ESTACIONAMIENTO	5,850 m ²
ÁREA TOTAL PROYECTO	21,091 m ²


MATERIA	TALLER DE SÍNTESIS EN ARQUITECTURA
PROFESOR	ARQ. DIEGO ARIEL RIVA
ALUMNA	BERENICE PELÁEZ SUERO
NÚMERO DE CUENTA	178041-A
PERIODO	OTOÑO 2018

PROYECTO	COMPLEJO CINE MEXICANO
UBICACIÓN	AV. TEZUTLÁN NORTE #43, LA PAZ, PUEBLA, PUEBLA
REVISÓ	ARQ. DIEGO ARIEL RIVA
PROYECTO	BERENICE PELÁEZ SUERO
DIBUJO	BERENICE PELÁEZ SUERO
FECHA	22/10/2018
ESCALA	1:100
PLANO	PLANTA ARQUITECTÓNICA (ÁREA ESPECÍFICA, MOD. A)

PLANO
AR01

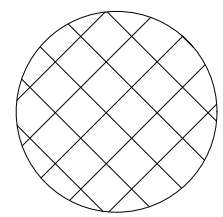


PLANTA ARQUITECTÓNICA
MÓDULO C

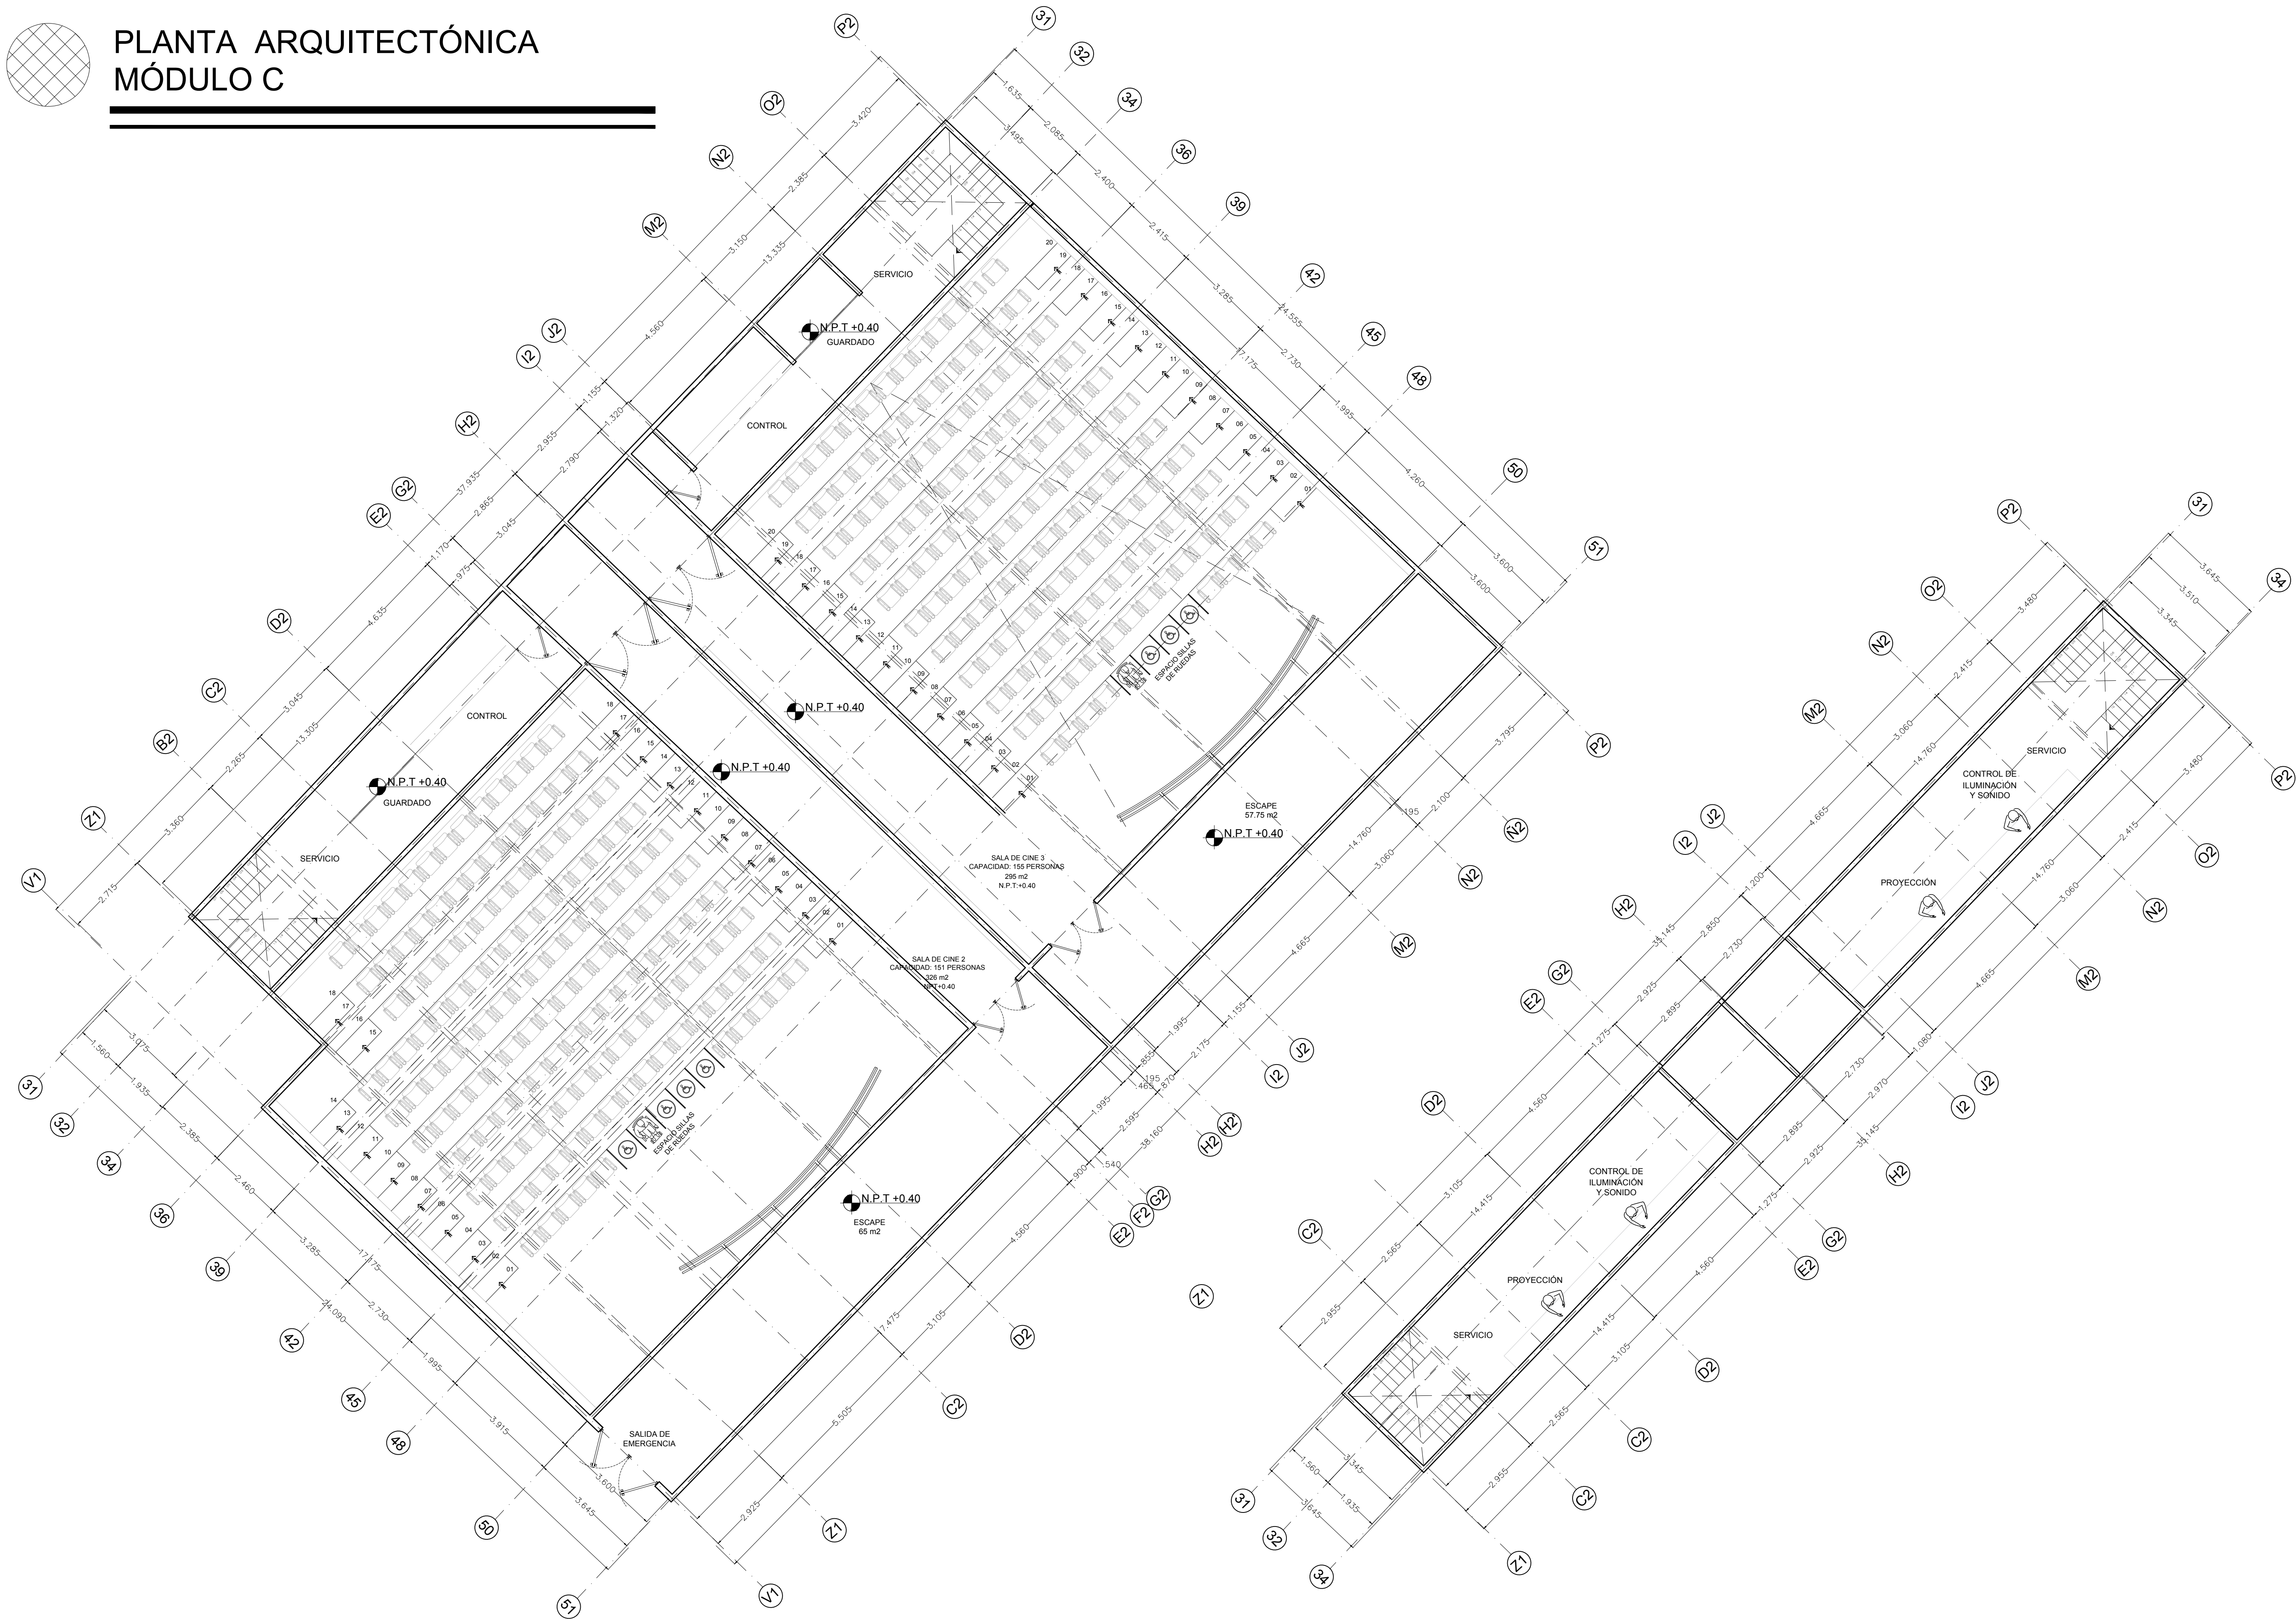


PLANTA BAJA

PLANTA ALTA

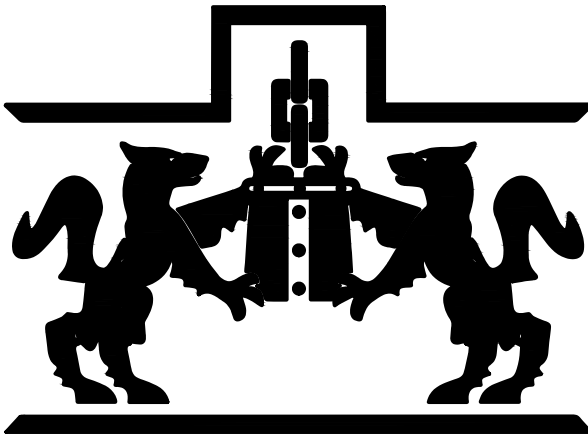


LA VERDAD
NOS HARÁ LIBRES
UNIVERSIDAD
IBEROAMERICANA
PUEBLA

NORTE

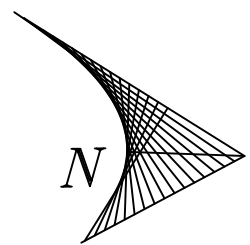

LOCALIZACIÓN

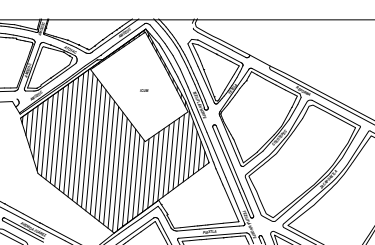

SIMBOLOGÍA

NOTAS

TABLA DE ÁREAS

ÁREA TOTAL PREDIO	32,000 m ²
ÁREA OCUPADA	8,502 m ²
ÁREA UTILIZABLE	23,498 m ²
ÁREA CONSTRUIDA	7,525 m ²
ÁREAS VERDES	7,716 m ²
ÁREA ESTACIONAMIENTO	5,850 m ²
ÁREA TOTAL PROYECTO	21,091 m ²

MATERIA TALLER DE SÍNTESIS EN ARQUITECTURA

PROFESOR ARQ. DIEGO ARIEL RIVA

ALUMNA BERENICE PELÁEZ SUERO

NÚMERO DE CUENTA 178041-A

PERIODO

OTOÑO 2018

PROYECTO COMPLEJO CINE MEXICANO

UBICACIÓN AV. TEZIUTLÁN NORTE #43, LA PAZ, PUEBLA, PUEBLA

REVISÓ ARQ. DIEGO ARIEL RIVA

PROYECTO BERENICE PELÁEZ SUERO

DIBUJO BERENICE PELÁEZ SUERO


FECHA 22/10/2018

ESCALA 1:100


PLANO PLANTA ARQUITECTÓNICA (ÁREA ESPECÍFICA, MOD. A)

PLANO


AR01

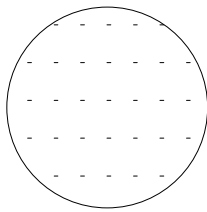

PLANTA ARQUITECTÓNICA
MÓDULO D

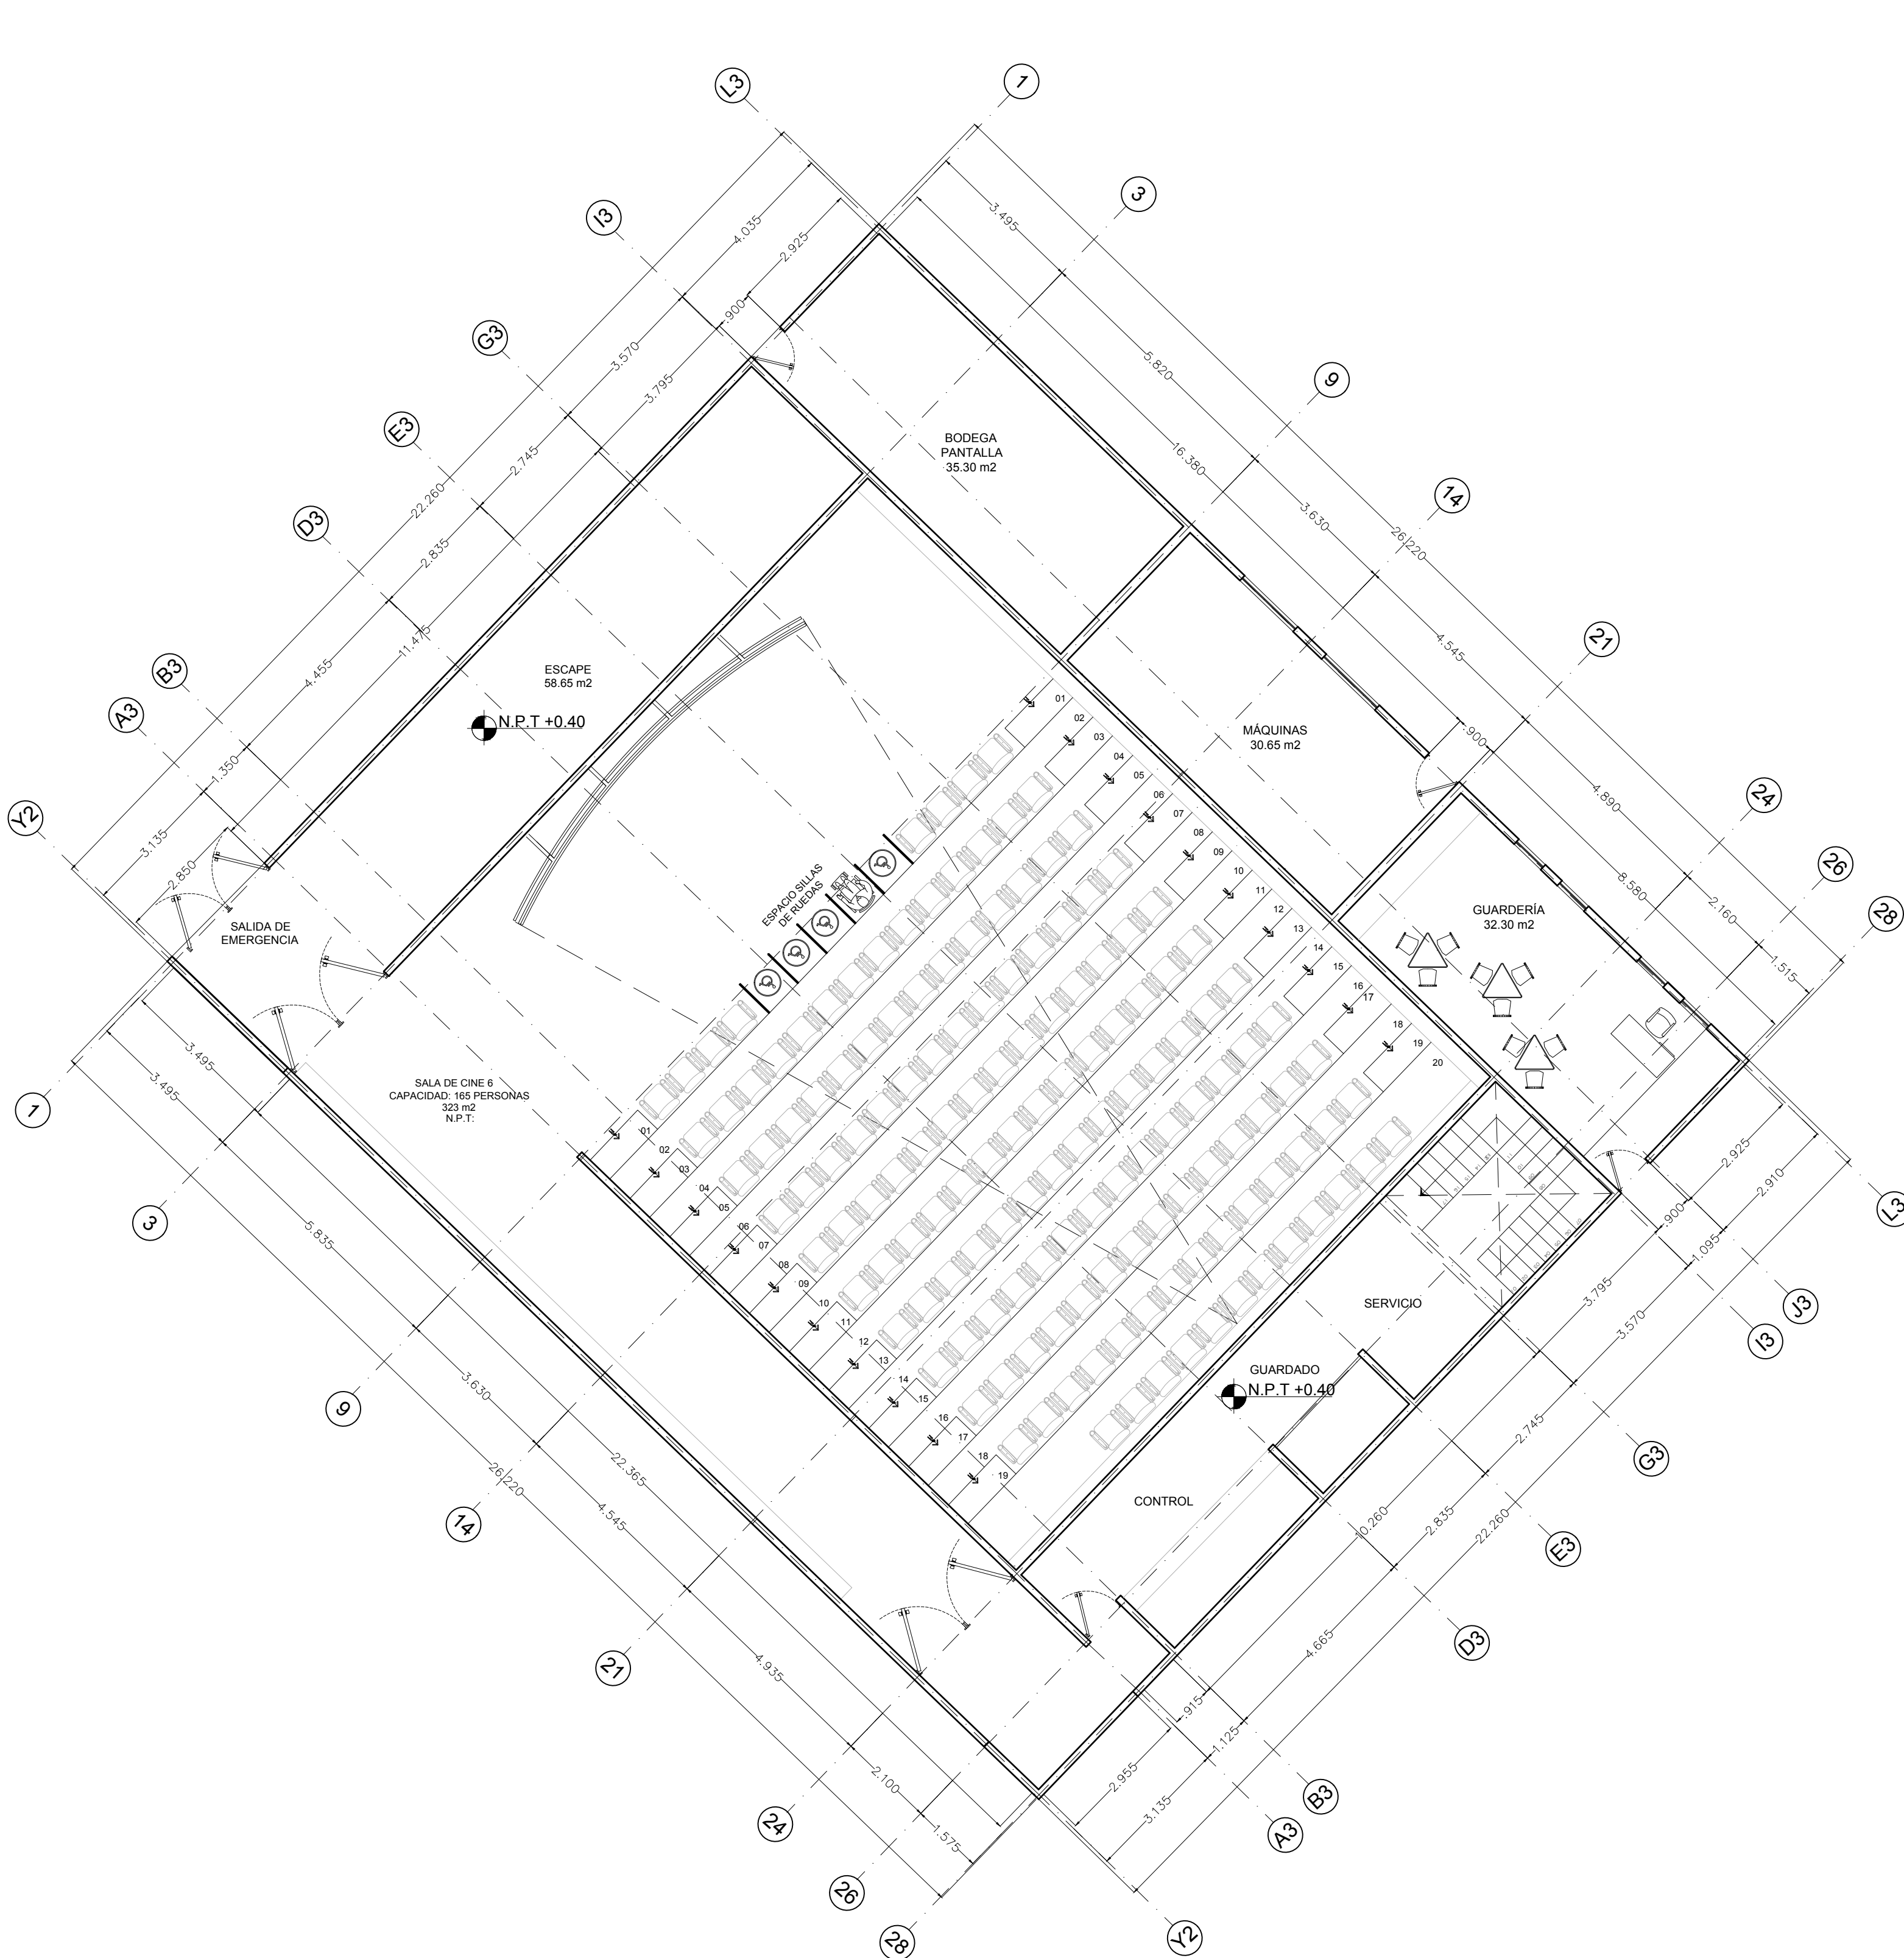

PLANTA BAJA

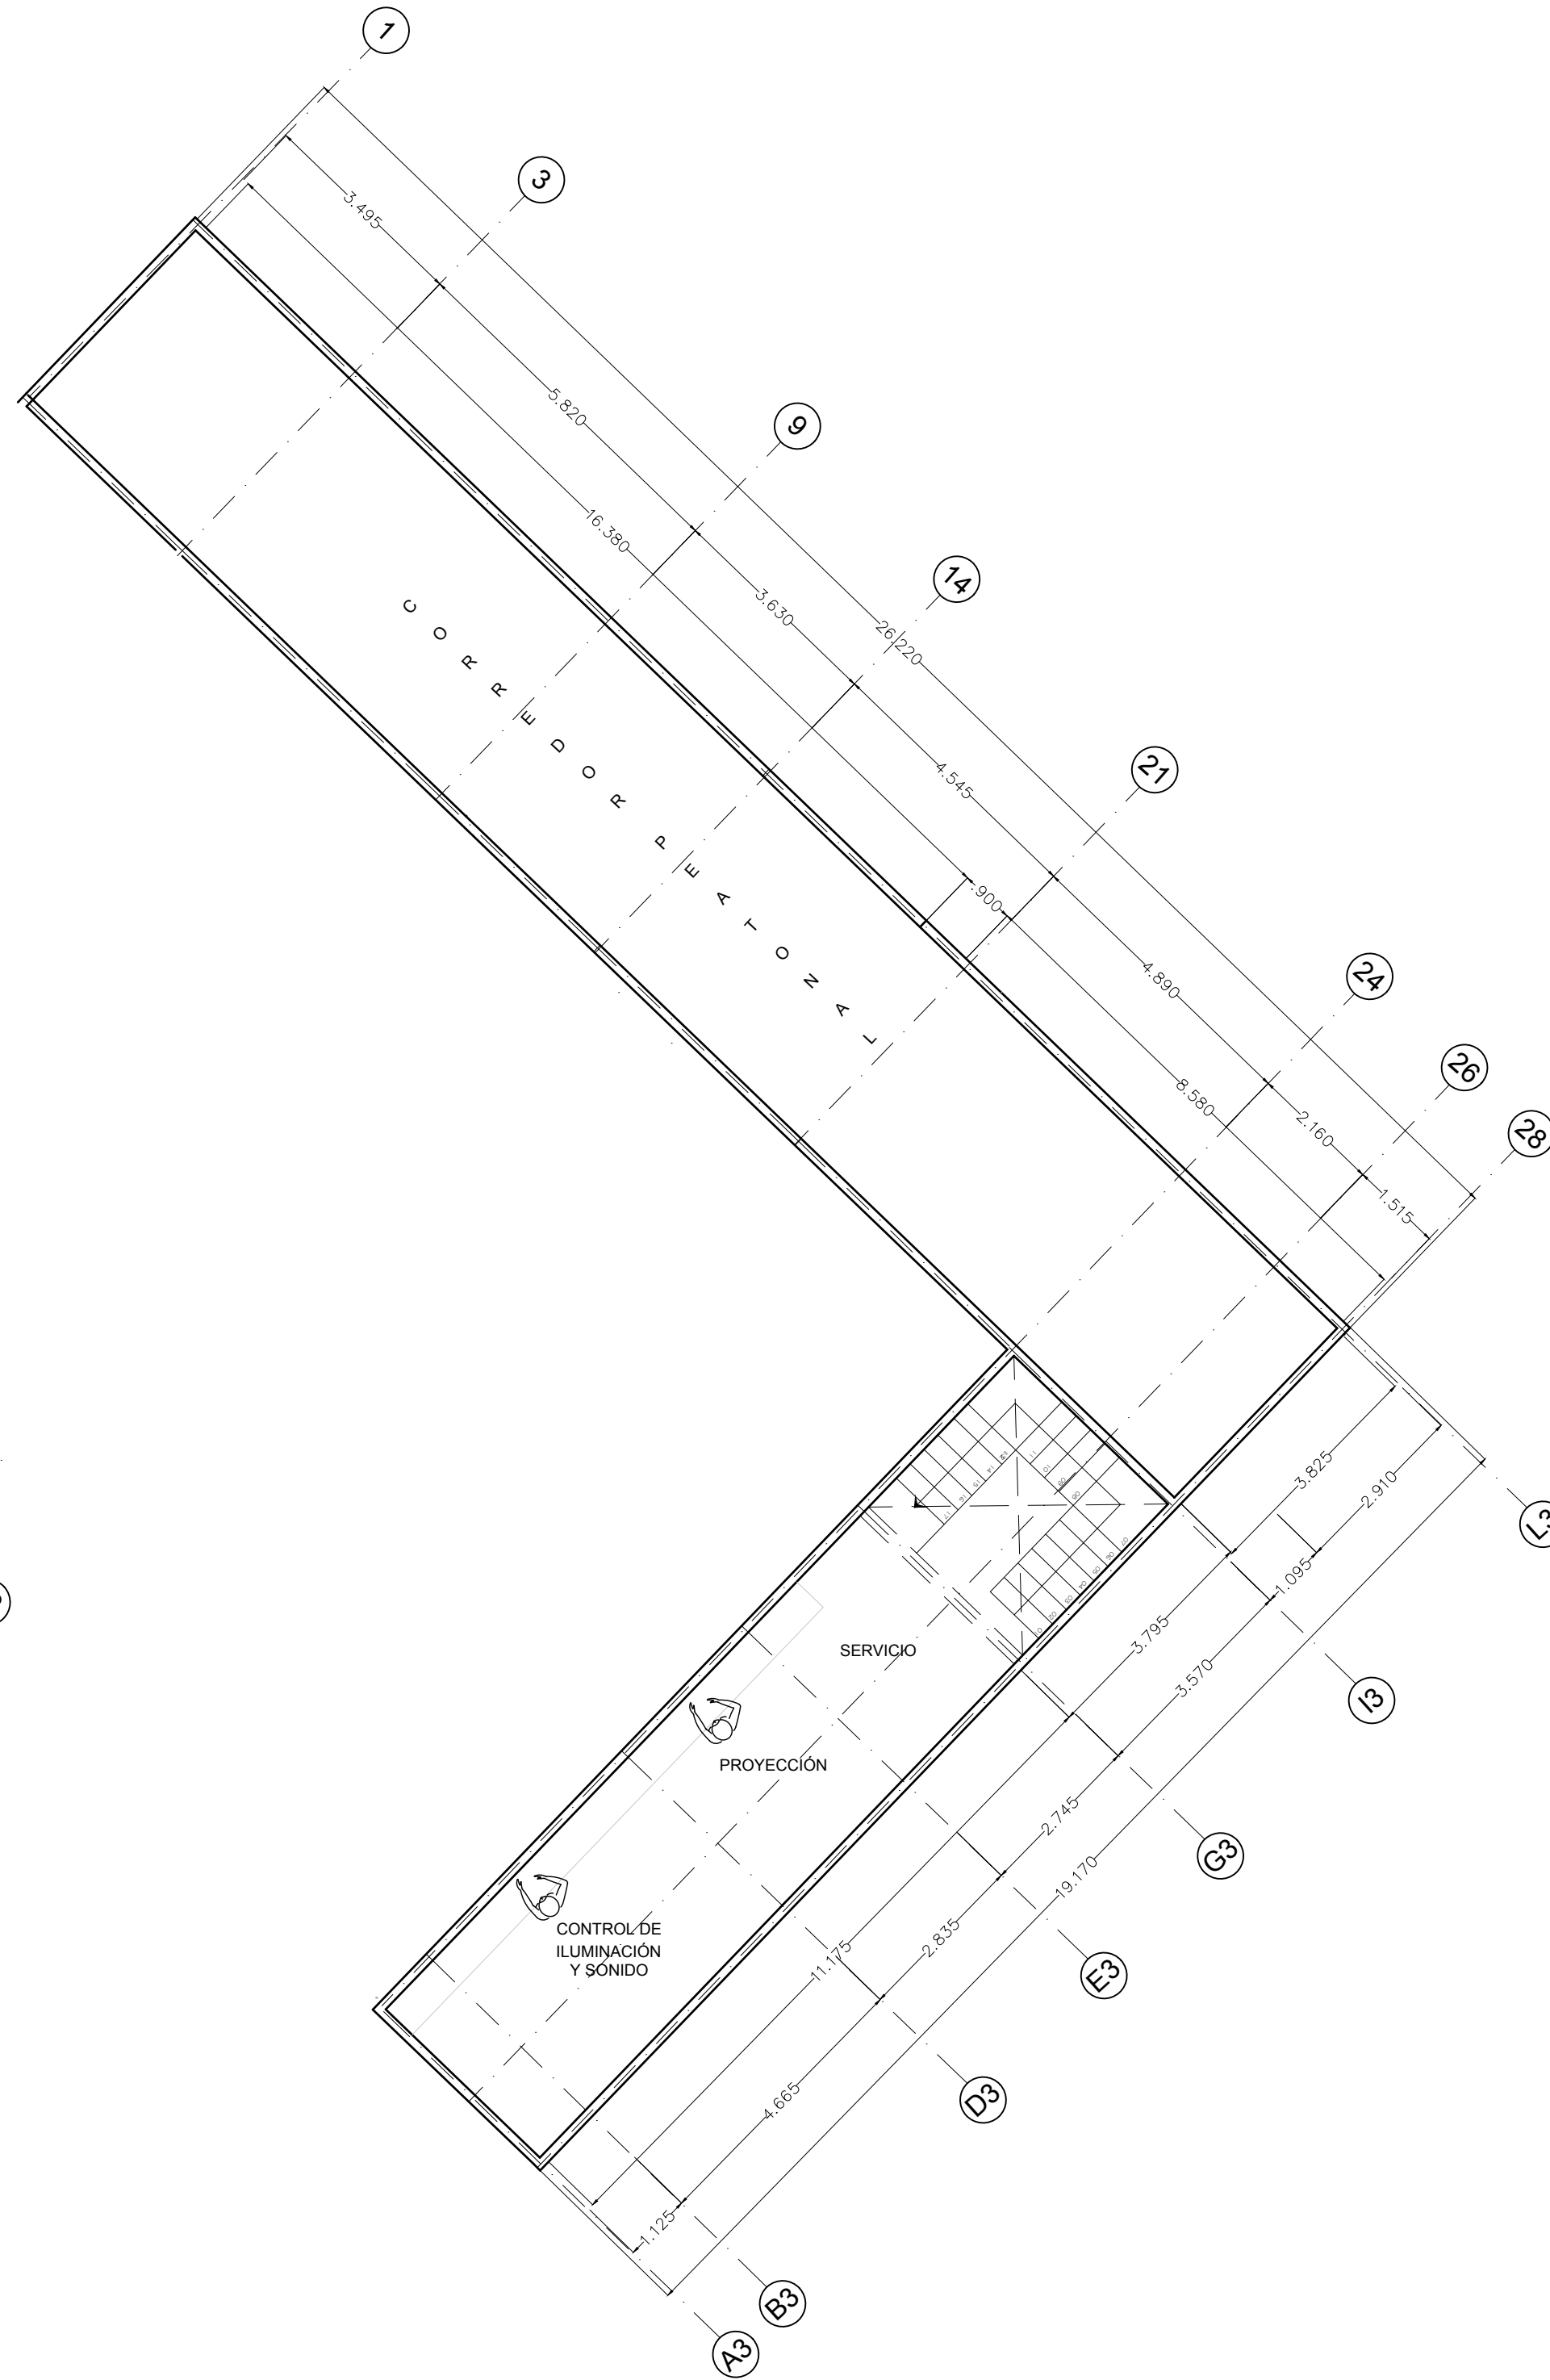


PLANTA ALTA



LA VERDAD
NOS HARÁ LIBRES
UNIVERSIDAD
IBEROAMERICANA
PUEBLA

NORTE

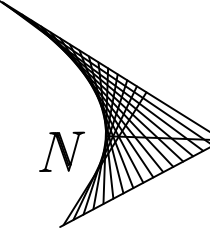

LOCALIZACIÓN

SIMBOLOGÍA

NOTAS

TABLA DE ÁREAS	
ÁREA TOTAL PREDIO	32,000 m2
ÁREA OCUPADA	8,502 m2
ÁREA UTILIZABLE	23,498 m2
ÁREA CONSTRUIDA	7,525 m2
ÁREAS VERDES	7,716 m2
ÁREA ESTACIONAMIENTO	5,850 m2
ÁREA TOTAL PROYECTO	21,091 m2

MATERIA	TALLER DE SÍNTESIS EN ARQUITECTURA
PROFESOR	ARQ. DIEGO ARIEL RIVA
ALUMNA	BERENICE PELÁEZ SUERO
NÚMERO DE CUENTA	178041-A
PERIODO	OTOÑO 2018

PROYECTO	COMPLEJO CINE MEXICANO
UBICACIÓN	AV. TEZIUTLÁN NORTE #43, LA PAZ, PUEBLA, PUEBLA
REVISÓ	ARQ. DIEGO ARIEL RIVA
PROYECTO	BERENICE PELÁEZ SUERO
DIBUJO	BERENICE PELÁEZ SUERO
FECHA	22/10/2018
ESCALA	1:100
PLANO	PLANTA ARQUITECTÓNICA (ÁREA ESPECÍFICA, MOD. A)

AR01




PROYECTO		COMPLEJO CINE MEXICANO	
UBICACIÓN		AV. TEZIUTLAN NORTE #43, LA PAZ, PUEBLA, PUEBLA	
REVISO	ARO. DIEGO ARIEL RIVA	P L A N	
PROYECTO	BERENICE PELAEZ SUERO		
DIBUJO	BERENICE PELAEZ SUERO		
FECHA	22/10/2018		
PLANO		PLANTA ARQUITECTÓNICA (ÁREA ESPECÍFICA, MOD. A)	


PLANTA ALTA

PLAN
ARO


~~PLANTA BAJA~~

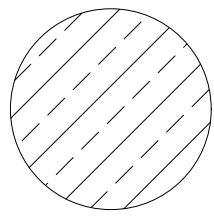

PLANTA ARQUITECTÓNICA
MÓDULO J

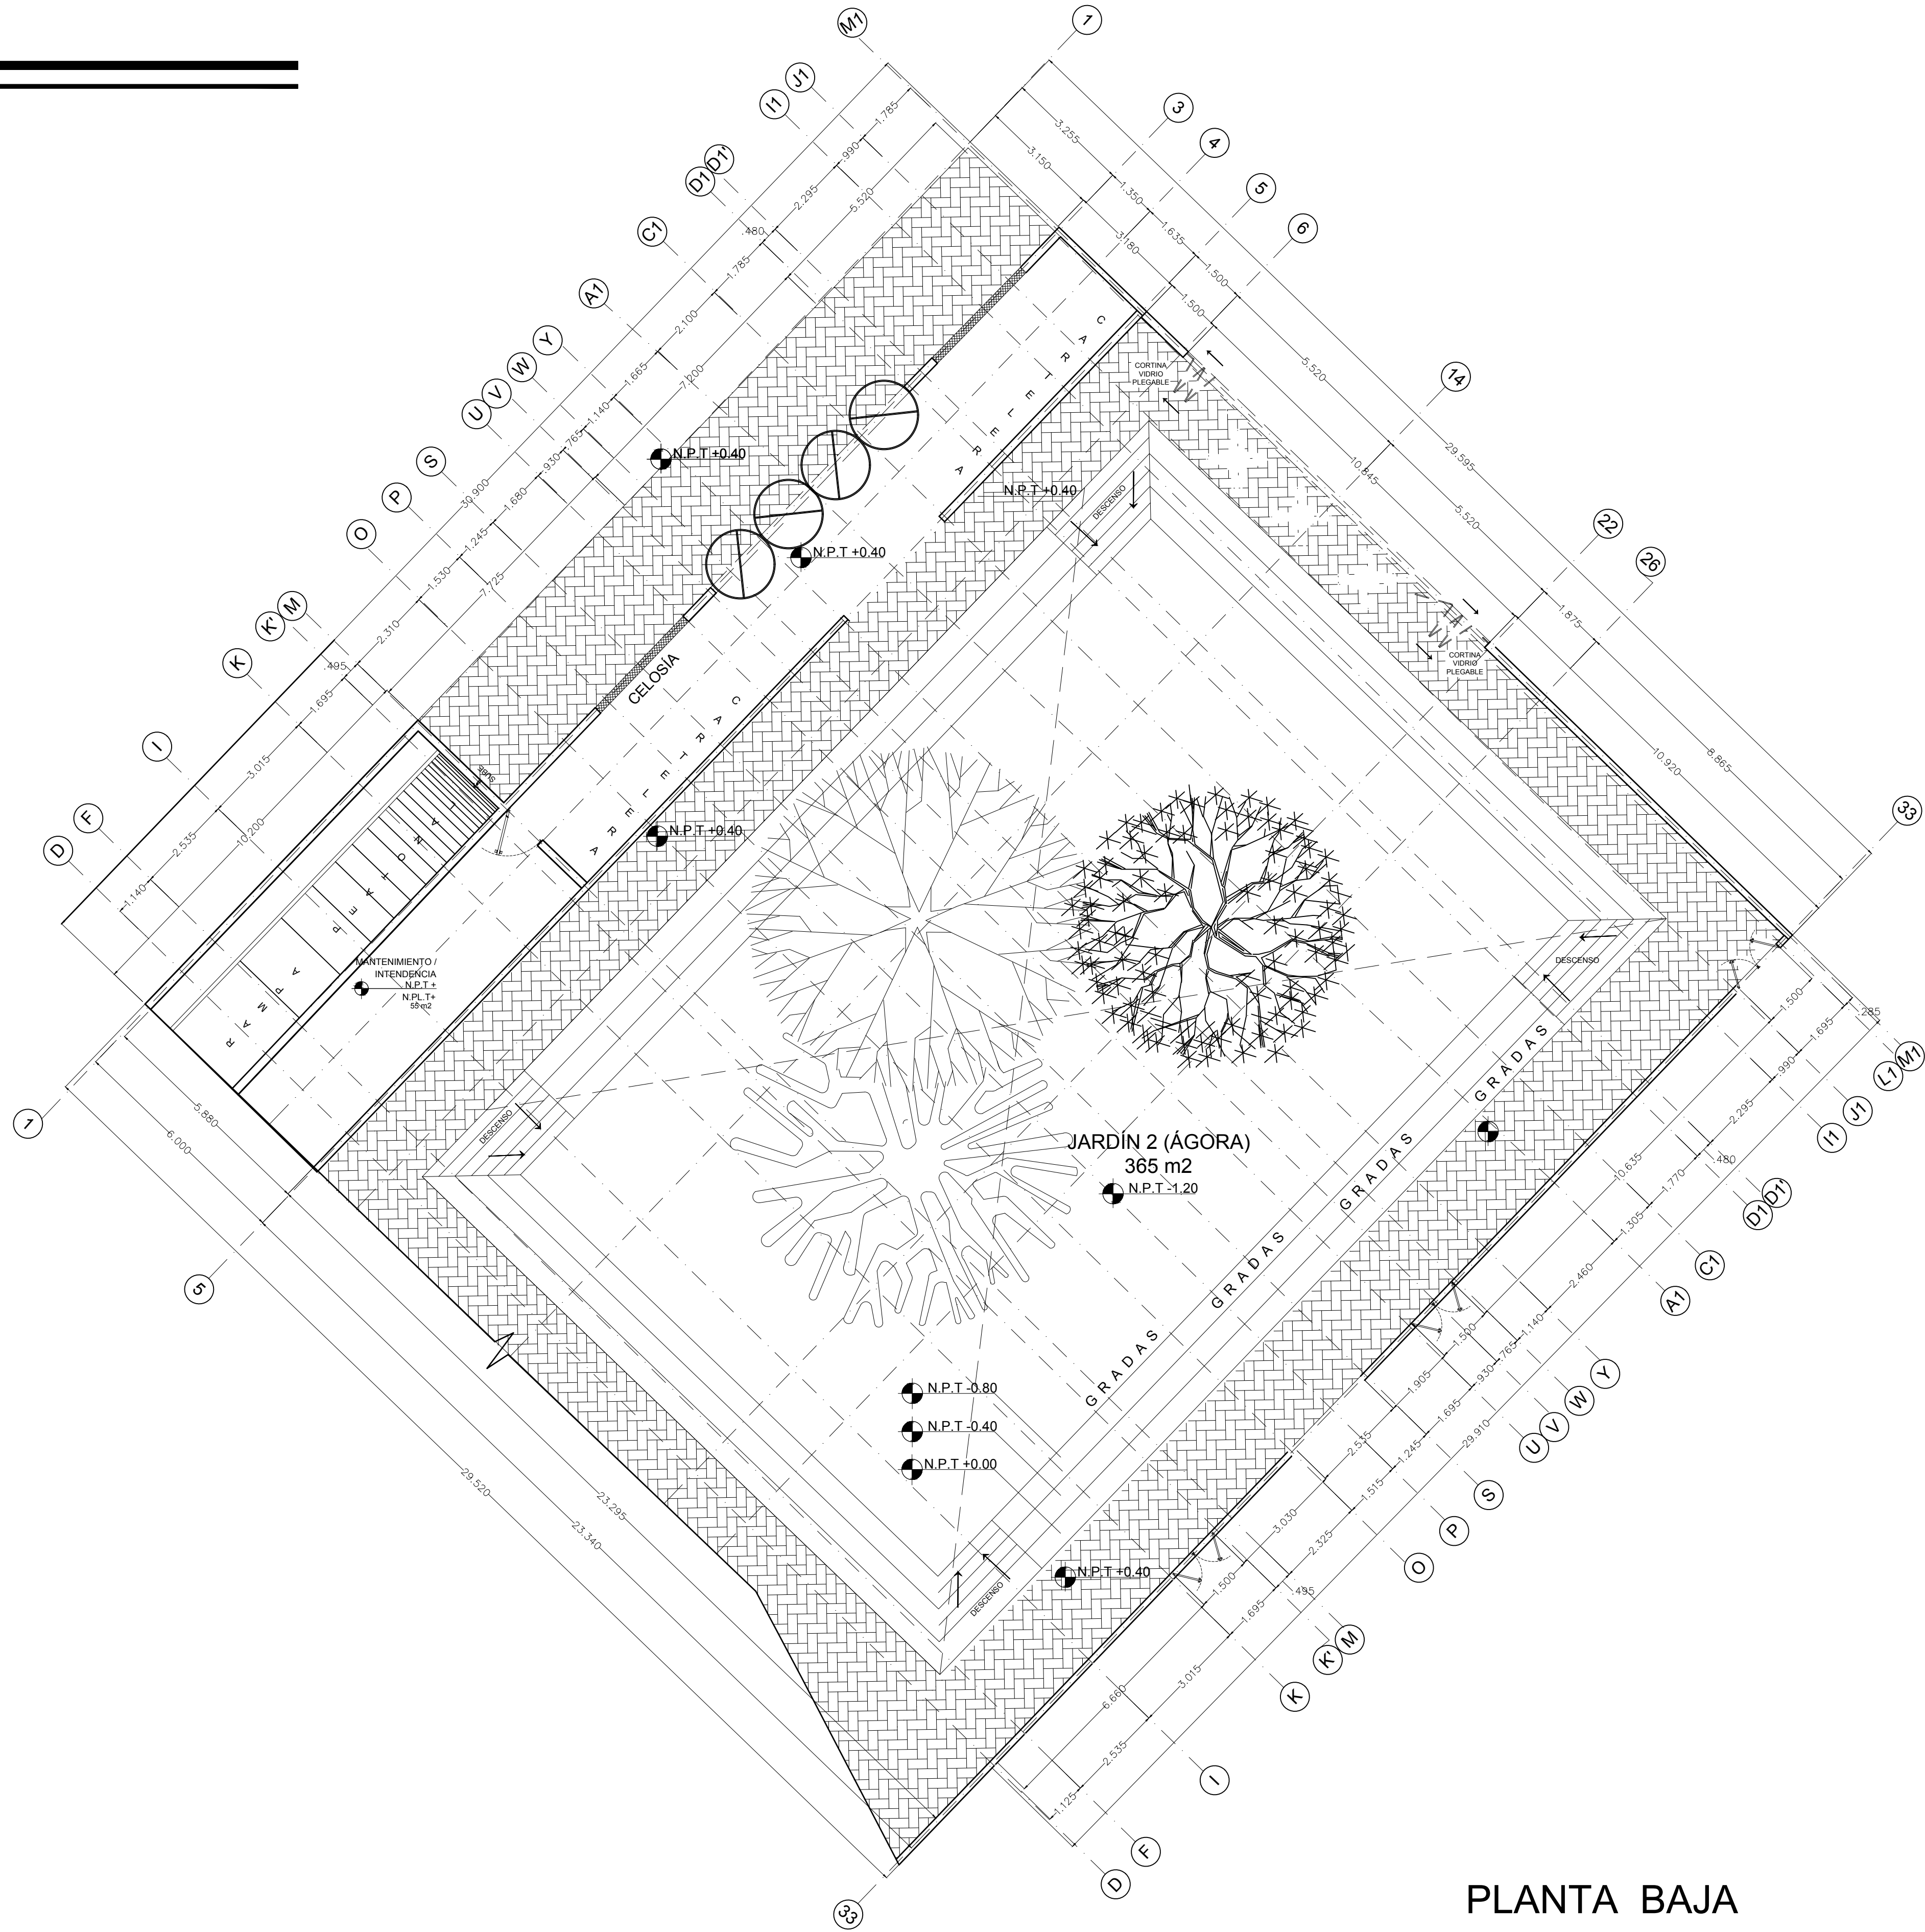


PLANTA BAJA

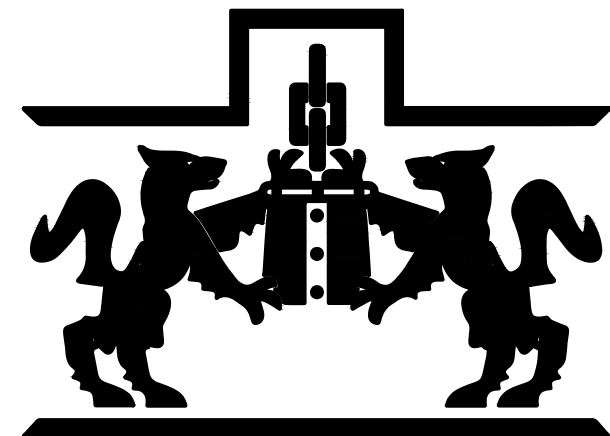


LA VERDAD
NOS HARÁ LIBRES
UNIVERSIDAD
IBEROAMERICANA
PUEBLA


NORTE

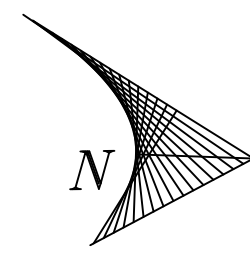

LOCALIZACIÓN

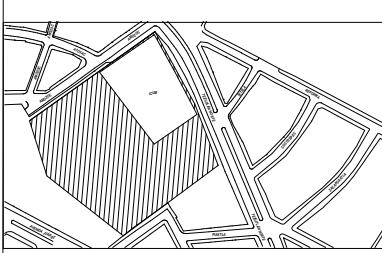

SIMBOLOGÍA

 

NOTAS

 



TABLA DE ÁREAS

ÁREA TOTAL PREDIO	32,000 m2
ÁREA OCUPADA	8,502 m2
ÁREA UTILIZABLE	23,498 m2
ÁREA CONSTRUIDA	7,525 m2
ÁREAS VERDES	7,716 m2
ÁREA ESTACIONAMIENTO	5,850 m2
ÁREA TOTAL PROYECTO	21,091 m2

MATERIA	TALLER DE SÍNTESIS EN ARQUITECTURA
PROFESOR	ARQ. DIEGO ARIEL RIVA
ALUMNA	BERENICE PELÁEZ SUERO
NÚMERO DE CUENTA	178041-A
PERIODO	OTOÑO 2018



PROYECTO	COMPLEJO CINE MEXICANO
UBICACIÓN	AV. TEZUTLÁN NORTE #43, LA PAZ, PUEBLA, PUEBLA
REVISÓ	ARQ. DIEGO ARIEL RIVA
PROYECTO	BERENICE PELÁEZ SUERO
DIBUJO	BERENICE PELÁEZ SUERO
FECHA	22/10/2018
ESCALA	1:100
PLANO	PLANTA ARQUITECTÓNICA (ÁREA ESPECÍFICA, MOD. A)

PLANO
AR01

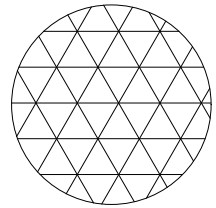

PLANTA ARQUITECTÓNICA
MÓDULO K

PLANTA ALTA

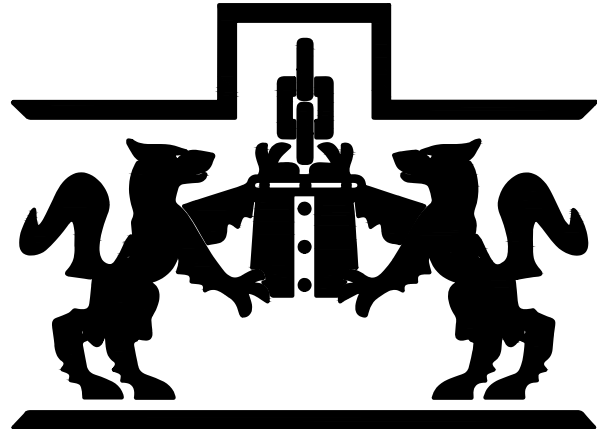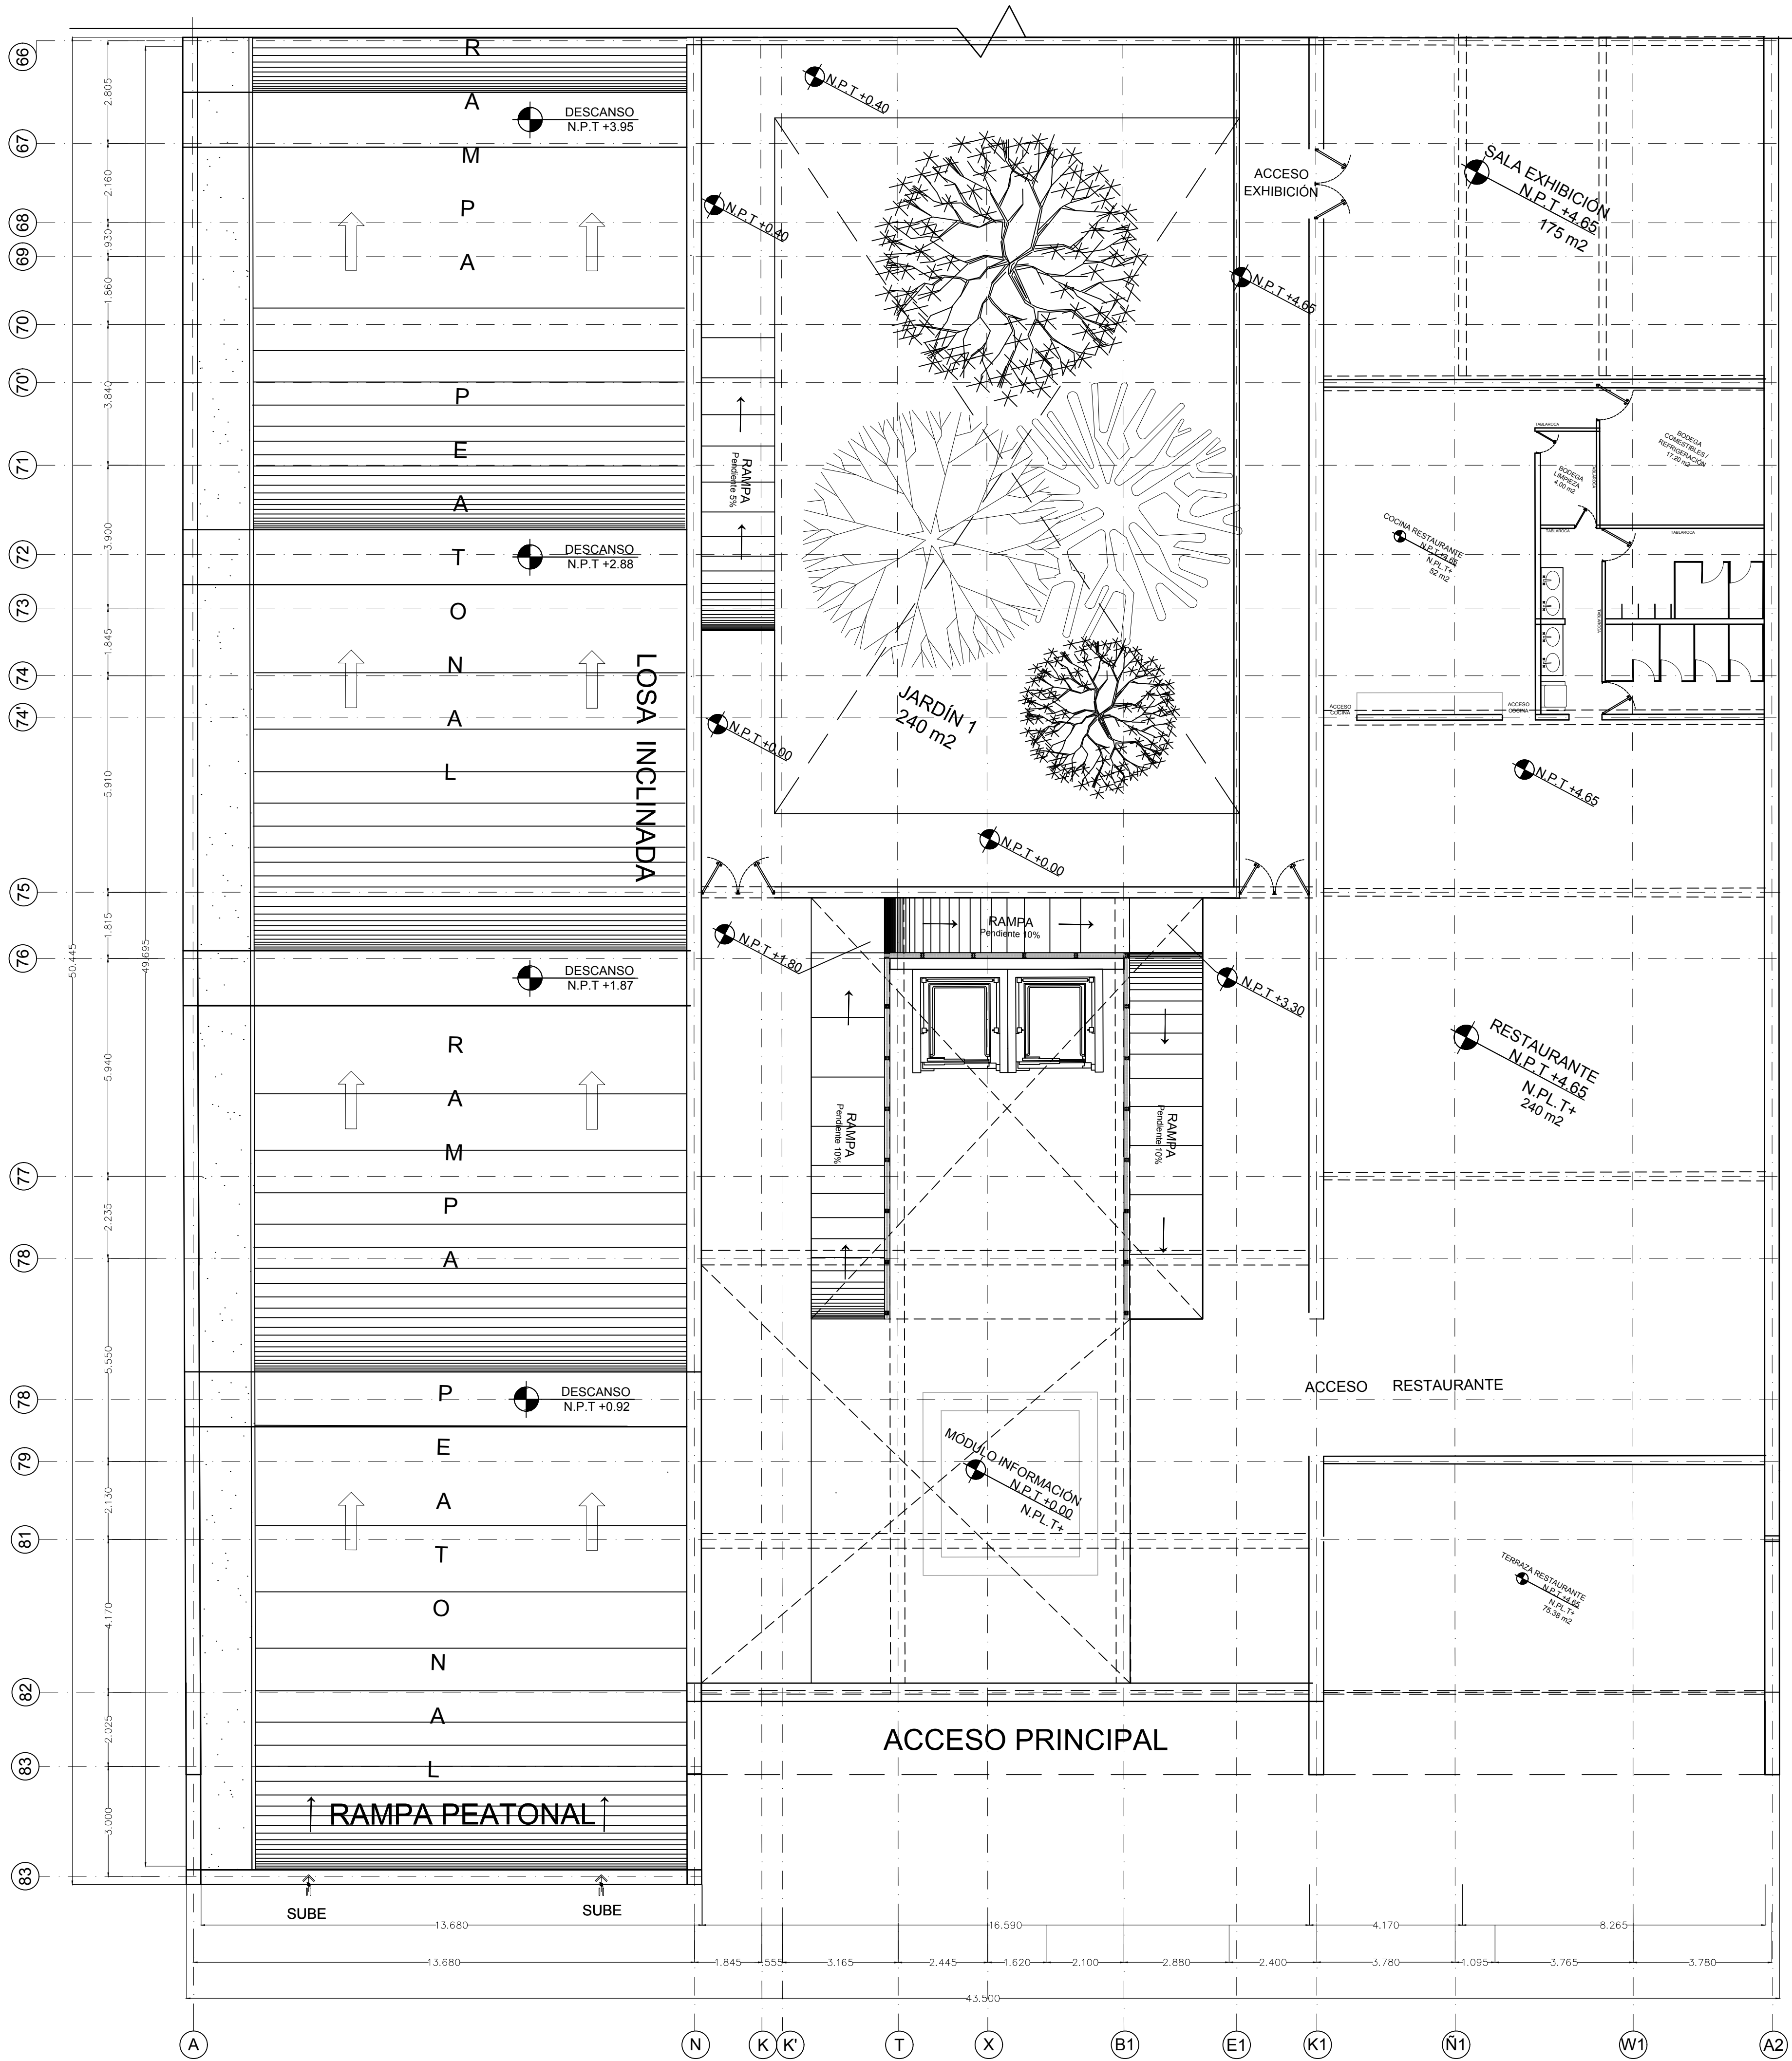

LA VERDAD
NOS HARÁ LIBRES
UNIVERSIDAD
IBEROAMERICANA
PUEBLA




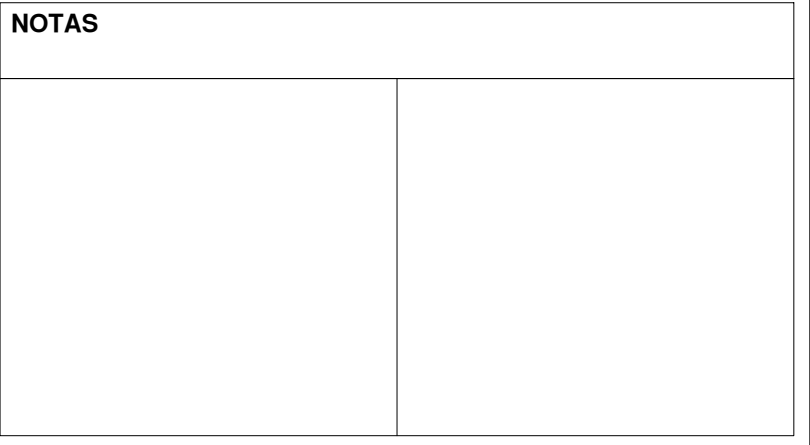


TABLA DE ÁREAS	
ÁREA TOTAL PREDIO	32,000 m2
ÁREA OCUPADA	8,502 m2
ÁREA UTILIZABLE	23,498 m2
ÁREA CONSTRUIDA	7,525 m2
ÁREAS VERDES	7,716 m2
ÁREA ESTACIONAMIENTO	5,850 m2
ÁREA TOTAL PROYECTO	21,091 m2

MATERIA	TALLER DE SÍNTESIS EN ARQUITECTURA
PROFESOR	ARG. DIEGO ARIEL RIVA
ALUMNA	BERENICE PELÁEZ SUERO
NÚMERO DE CUENTA	178041-A
PERIODO	OTOÑO 2018



PROYECTO	COMPLEJO CINE MEXICANO
UBICACIÓN	AV. TEZITULÁN NORTE #43, LA PAZ, PUEBLA, PUEBLA
REVISOR	ARG. DIEGO ARIEL RIVA
PROYECTO	BERENICE PELÁEZ SUERO
DIBUJO	BERENICE PELÁEZ SUERO
FECHA	22/10/2018
ESCALA	1:100
PLANO	PLANTA ARQUITECTÓNICA (ÁREA ESPECÍFICA, MOD. A)

AR01

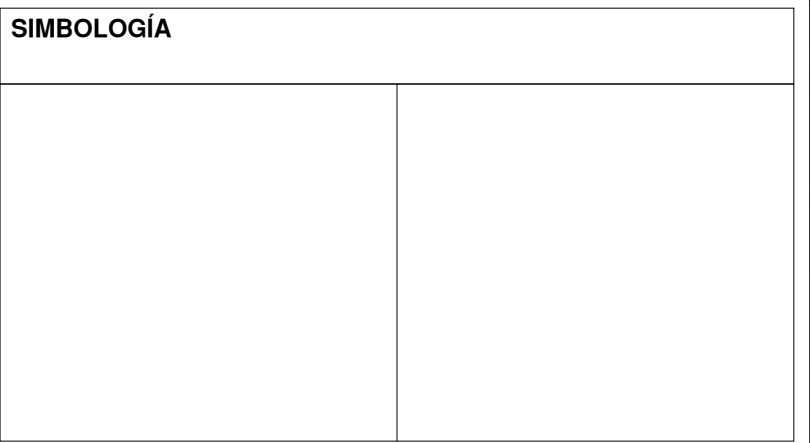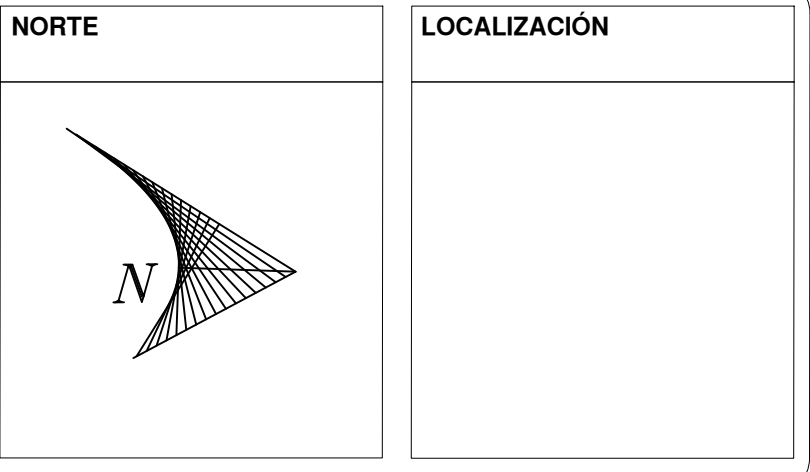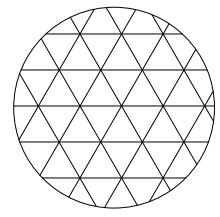


PLANTA ARQUITECTÓNICA
MÓDULO K

PLANTA BAJA

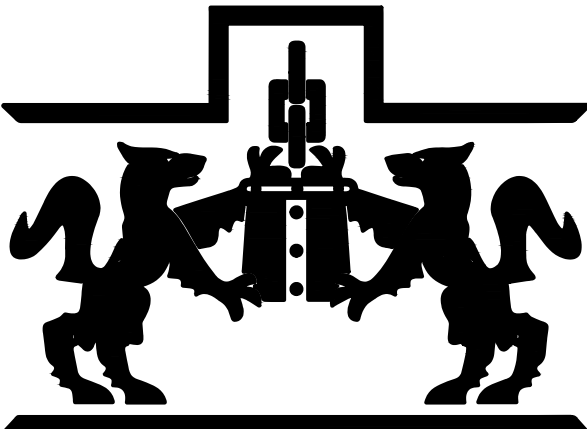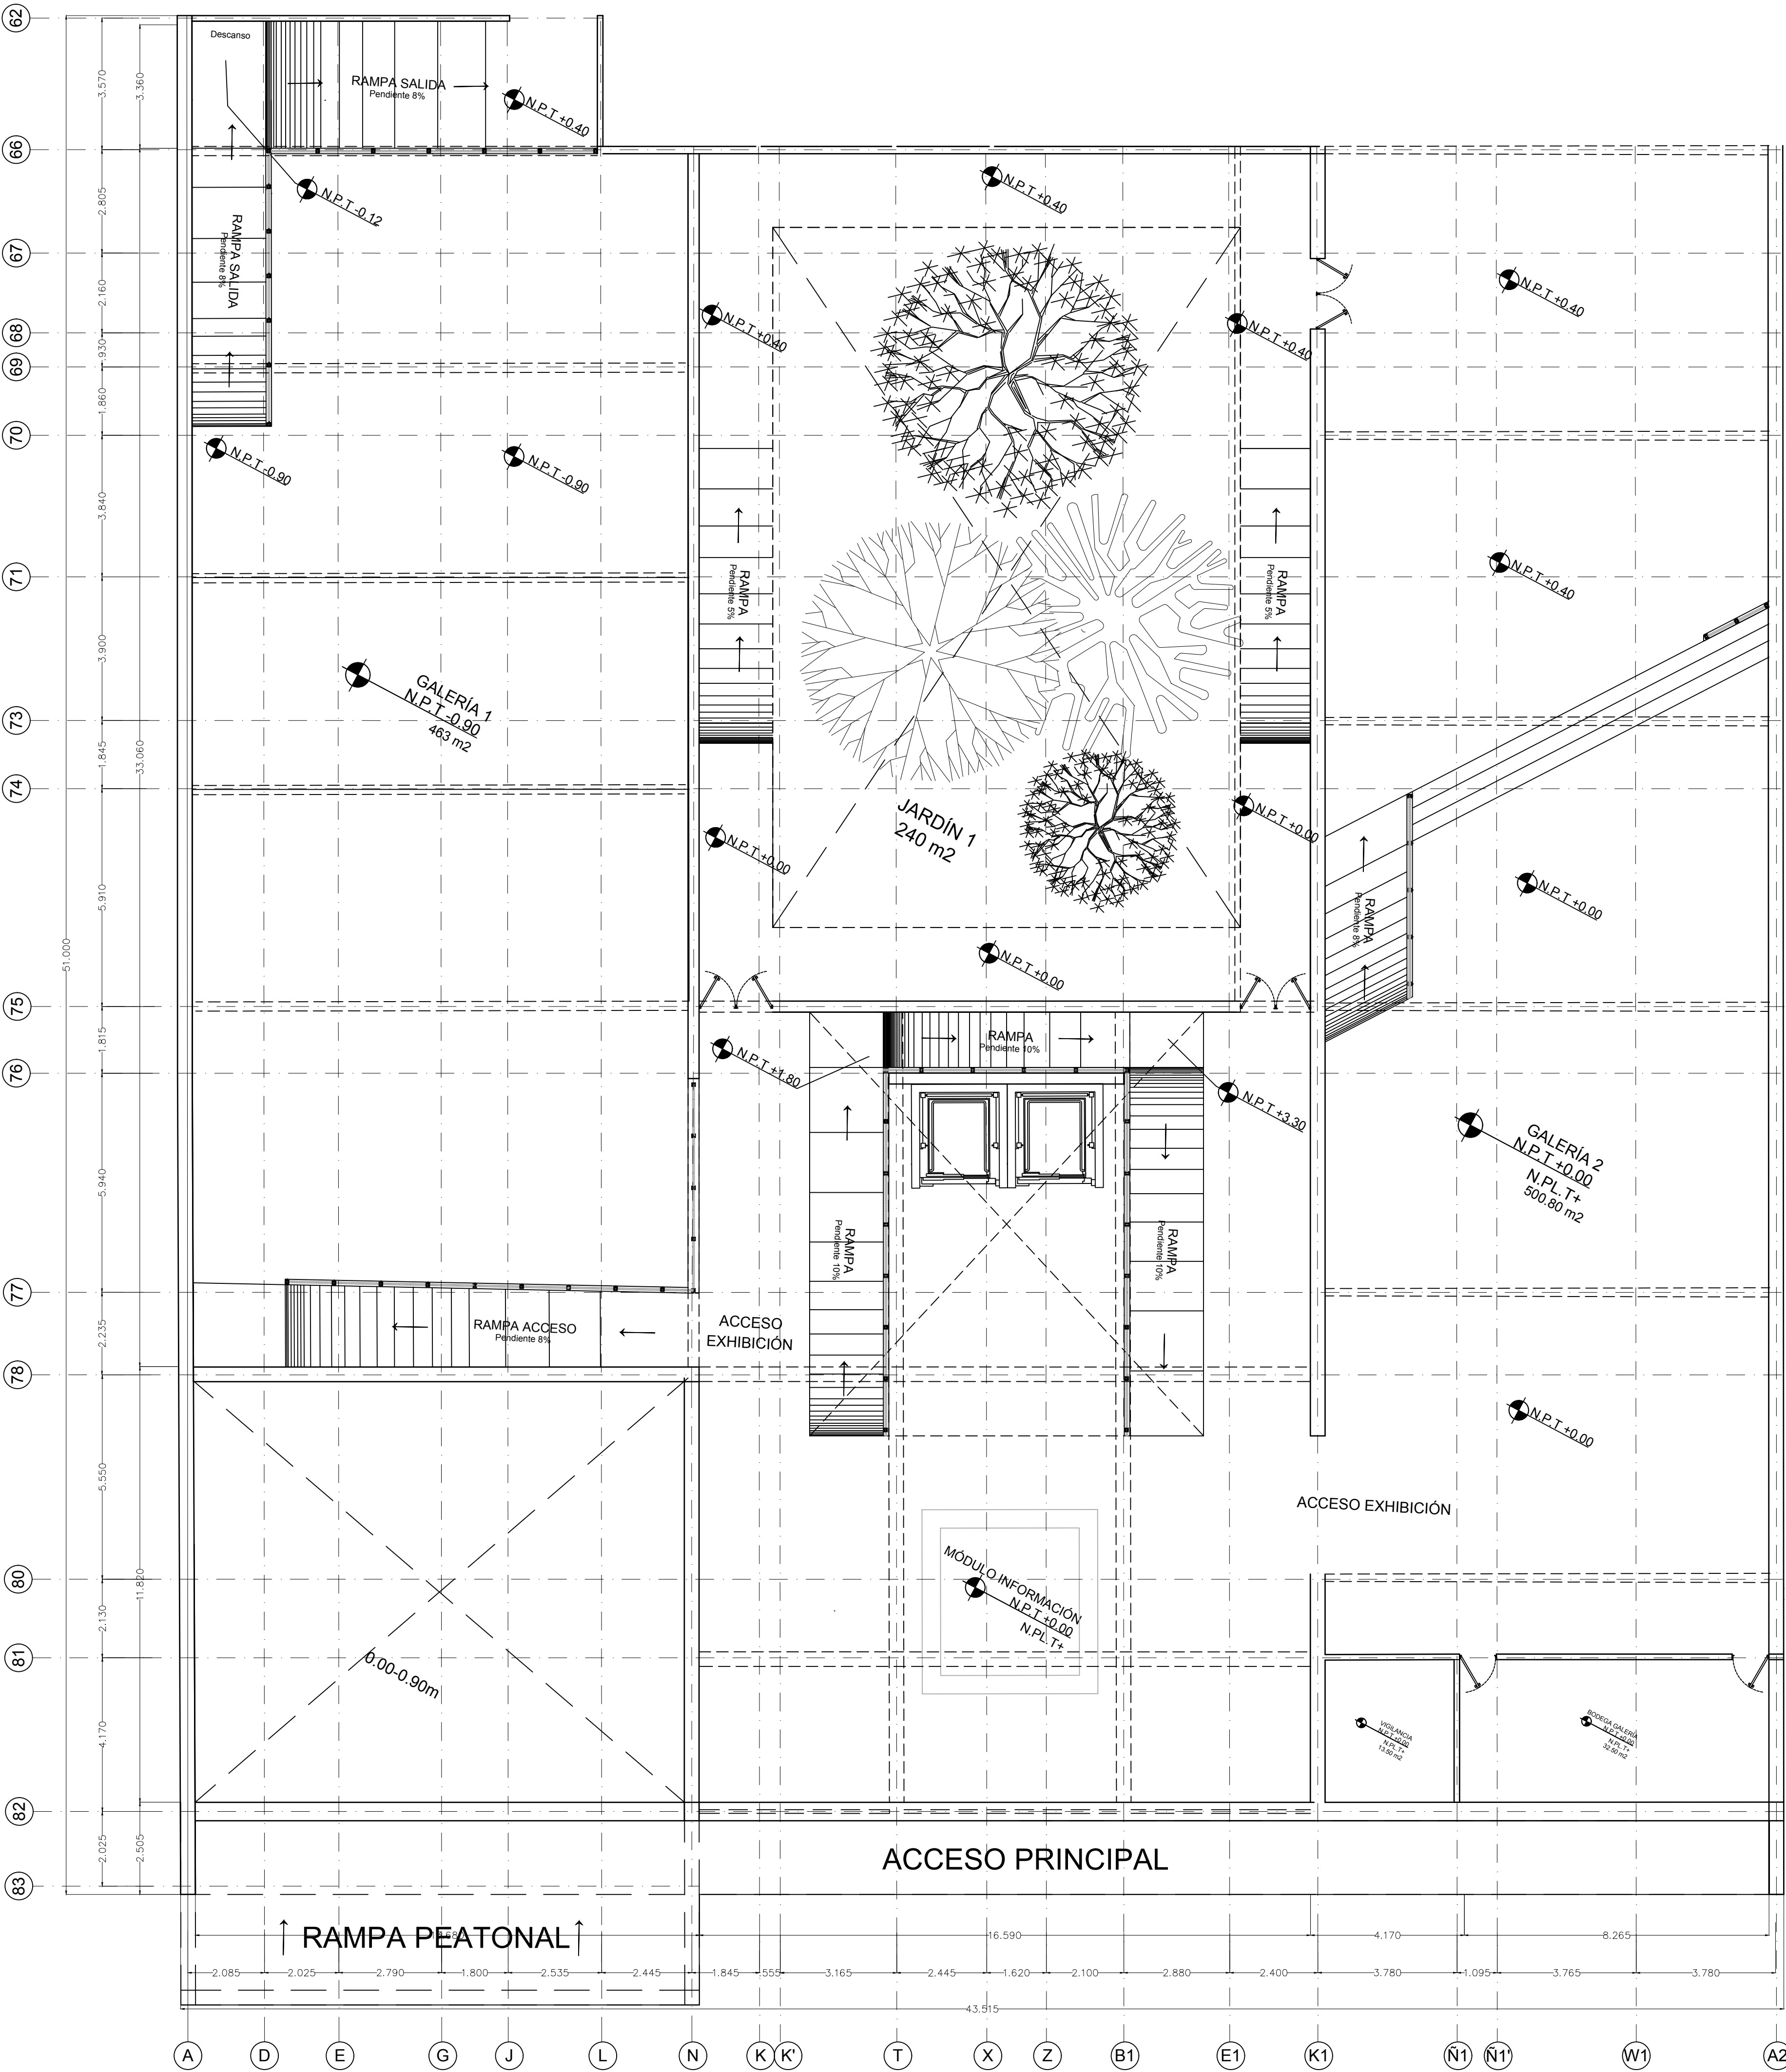

LA VERDAD
NOS HARÁ LIBRES
UNIVERSIDAD
IBEROAMERICANA
PUEBLA

NORTE

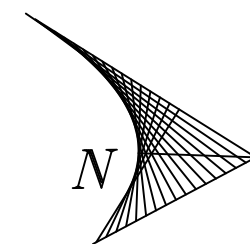

LOCALIZACIÓN

SIMBOLOGÍA

NOTAS

TABLA DE ÁREAS

ÁREA TOTAL PREDIO	32,000 m2
ÁREA OCUPADA	8,502 m2
ÁREA UTILIZABLE	23,498 m2
ÁREA CONSTRUIDA	7,525 m2
ÁREAS VERDES	7,716 m2
ÁREA ESTACIONAMIENTO	5,850 m2
ÁREA TOTAL PROYECTO	21,091 m2

MATERIA	TALLER DE SÍNTESIS EN ARQUITECTURA
PROFESOR	ARQ. DIEGO ARIEL RIVA
ALUMNA	BERENICE PELÁEZ SUERO
NÚMERO DE CUENTA	178041-A
PERIODO	OTOÑO 2018

PROYECTO	COMPLEJO CINE MEXICANO
UBICACIÓN	AV. TEZIUTLÁN NORTE #43, LA PAZ, PUEBLA, PUEBLA
REVISÓ	ARQ. DIEGO ARIEL RIVA
PROYECTO	BERENICE PELÁEZ SUERO
DIBUJO	BERENICE PELÁEZ SUERO
FECHA	22/10/2018
ESCALA	1:100
PLANO	PLANTA ARQUITECTÓNICA (ÁREA ESPECÍFICA, MOD. A)

PLANO
AR01




TABLA DE ÁREAS	
ÁREA TOTAL PREDIO	32,000 m2
ÁREA OCUPADA	8,502 m2
ÁREA UTILIZABLE	23,498 m2
ÁREA CONSTRUIDA	7,525 m2
ÁREAS VERDES	7,716 m2
ÁREA ESTACIONAMIENTO	5,850 m2
ÁREA TOTAL PROYECTO	21,091 m2

MATERIA	TALLER DE SINTESIS EN ARQUITECTURA		
PROFESOR	ARQ. DIEGO ARIEL RIVA		
ALUMNA	BERENICE PELÁEZ SUERO		
NÚMERO DE CUENTA	178041-A	PERIODO	OTOÑO 2017


PROYECTO	COMPLEJO CINE MEXICANO		
UBICACIÓN	AV. TEZUITLAN NORTE #43, LA PAZ, PUEBLA, PUEBLA		
REVISÓ	ARQ. DIEGO ARIEL RIVA		P L A N
PROYECTO	BERENICE PELAEZ SUERO		A R C H I T E C T O N I C A
DIBUJO	BERENICE PELAEZ SUERO		
FECHA	22/10/2018	ESCALA	1:100
PLANO	PLANTA ARQUITECTÓNICA (ÁREA ESPECÍFICA, MOD. A)		

MÓDULO B

MÓDULO E

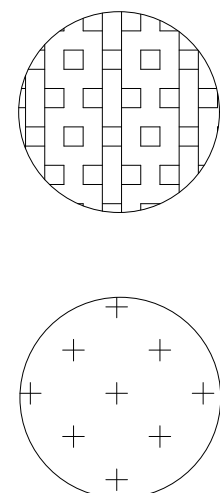

PLANTA ARQUITECTÓNICA
MÓDULOS F y G

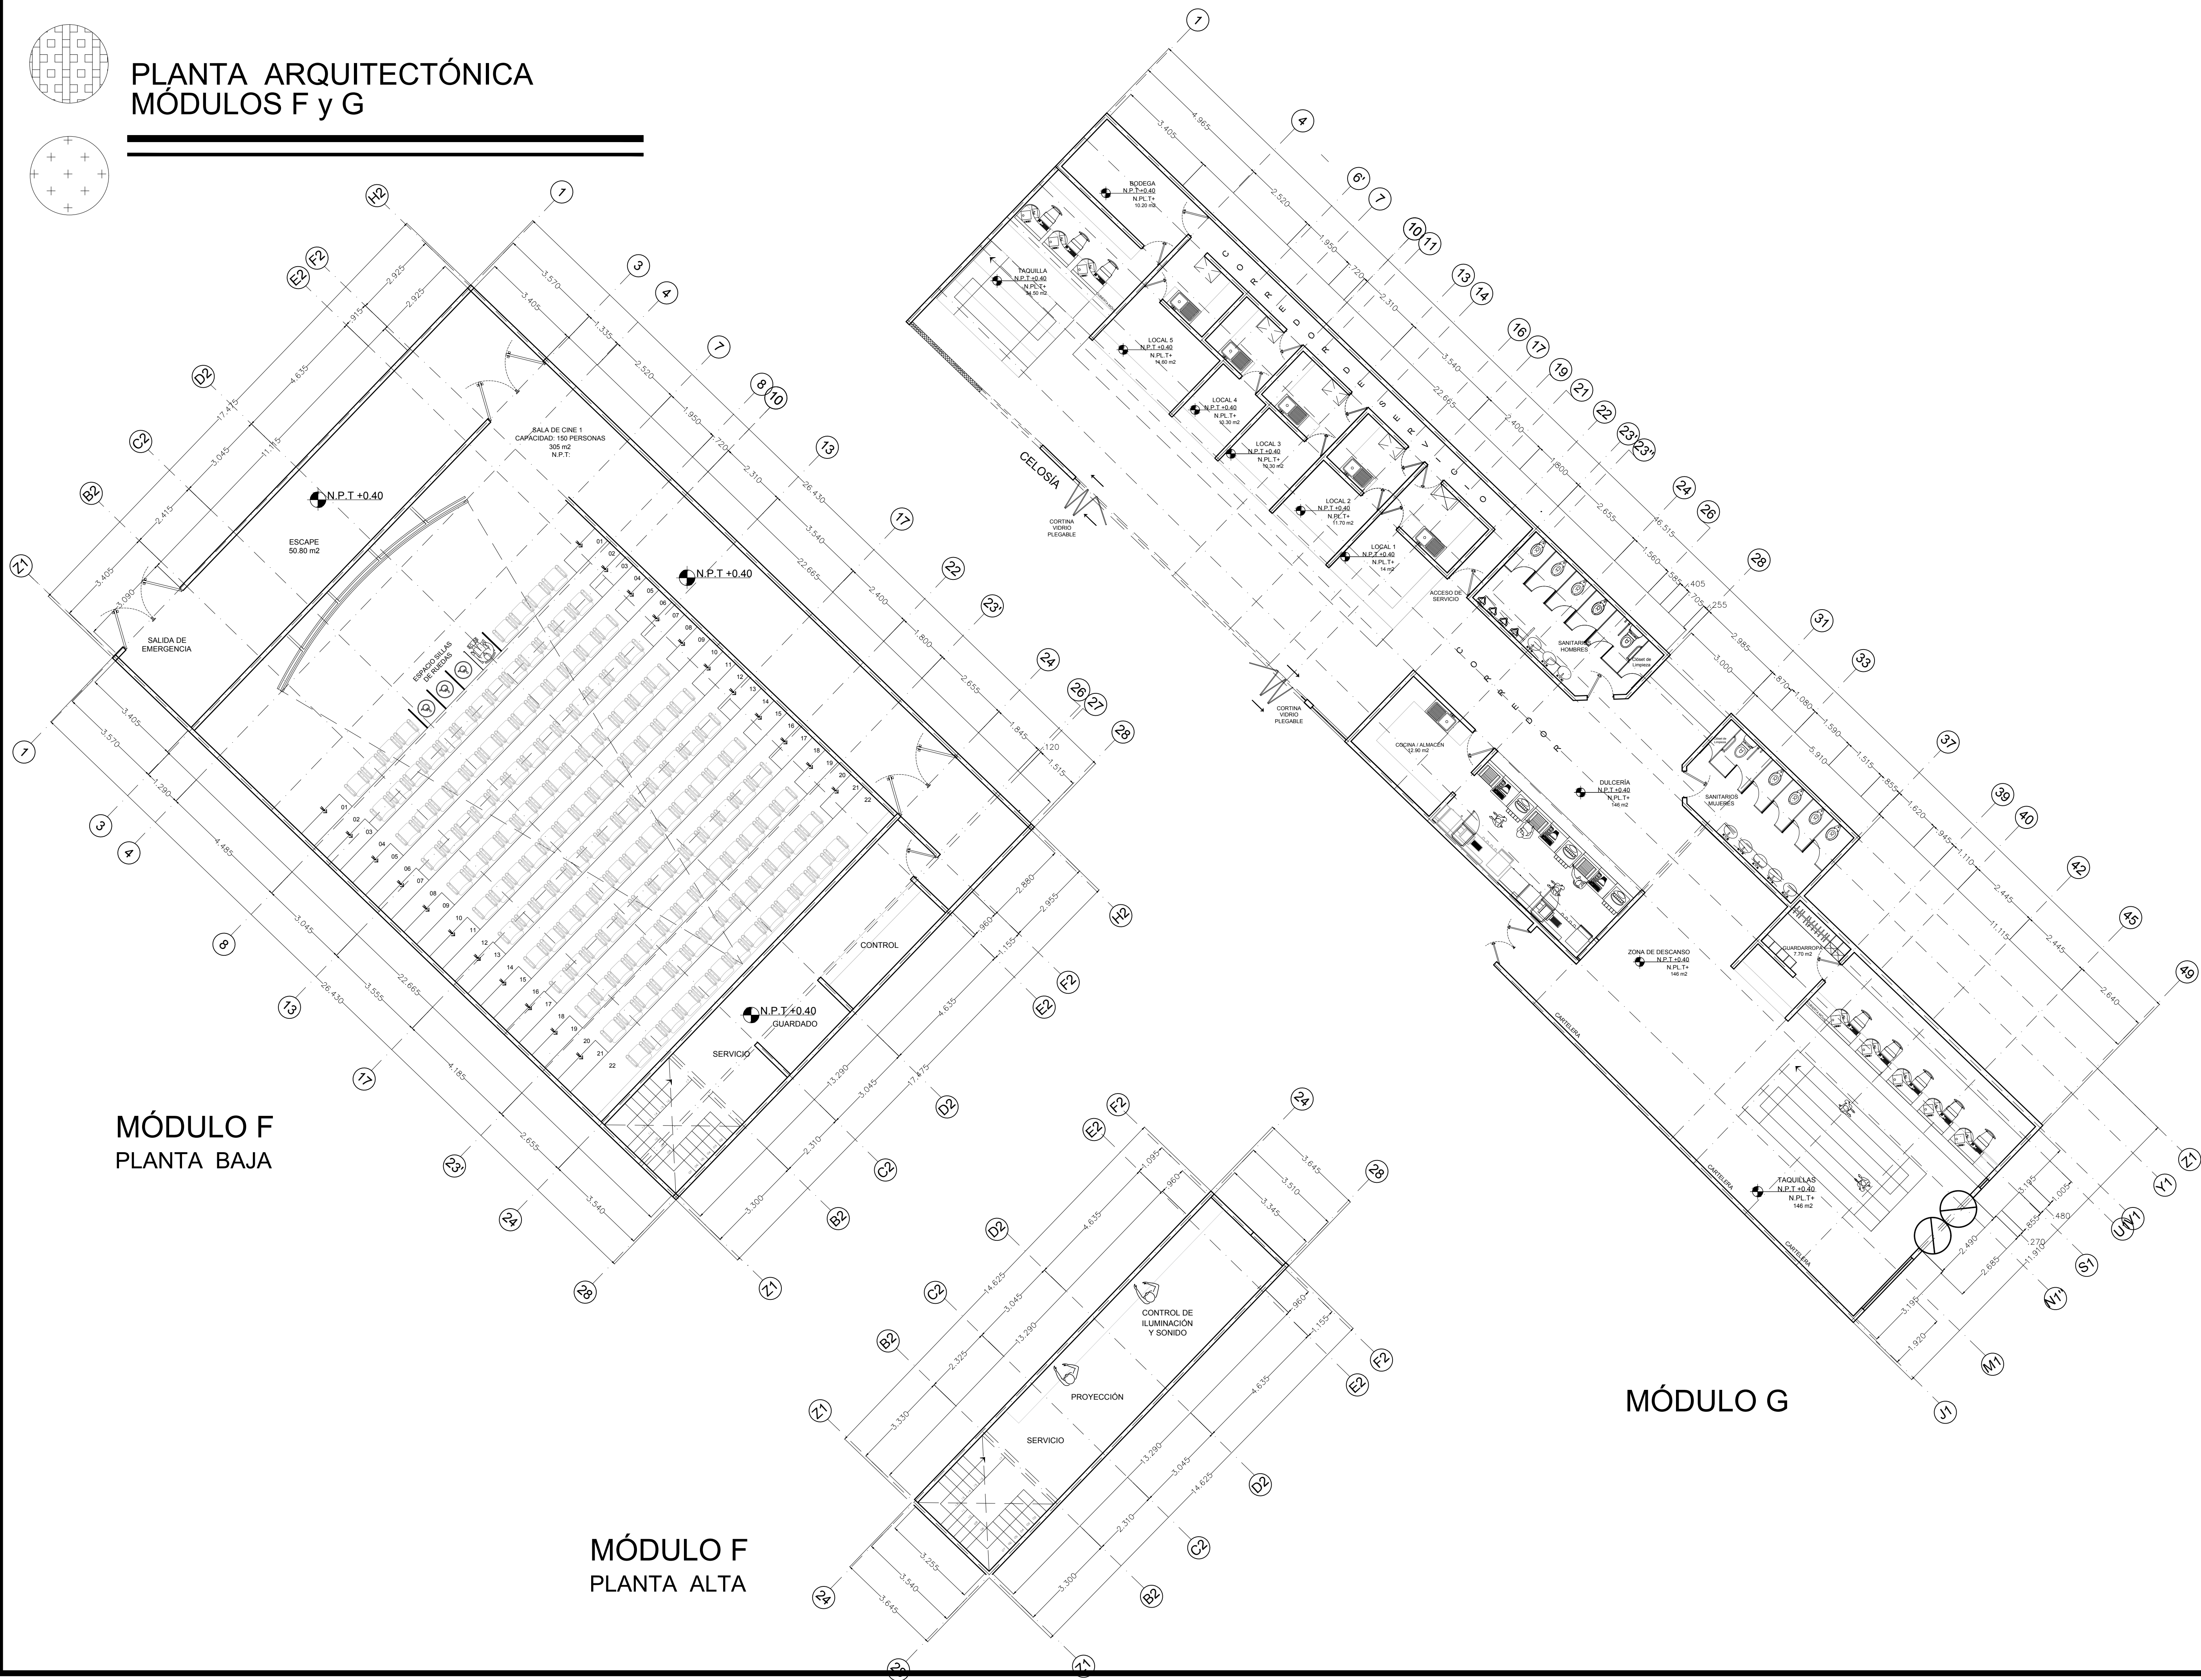

MÓDULO F
PLANTA BAJA

MÓDULO F
PLANTA ALTA

MÓDULO G

LA VERDAD
NOS HARÁ LIBRES

UNIVERSIDAD
IBEROAMERICANA
PUEBLA

NORTE

LOCALIZACIÓN


SIMBOLOGÍA

NOTAS



TABLA DE ÁREAS	
ÁREA TOTAL PREDIO	32,000 m2
ÁREA OCUPADA	8,502 m2
ÁREA UTILIZABLE	23,498 m2
ÁREA CONSTRUIDA	7,525 m2
ÁREAS VERDES	7,716 m2
ÁREA ESTACIONAMIENTO	5,850 m2
ÁREA TOTAL PROYECTO	21,091 m2

MATERIA	TALLER DE SÍNTESIS EN ARQUITECTURA
PROFESOR	ARQ. DIEGO ARIEL RIVA
ALUMNA	BERENICE PELAEZ SUERO
NÚMERO DE CUENTA	178041-A
PERIODO	OTOÑO 2018

PROYECTO		COMPLEJO CINE MEXICANO	
UBICACIÓN		AV. TEZUITLÁN NORTE #43, LA PAZ, PUEBLA, PUEBLA	
REVISÓ	ARQ. DIEGO ARIEL RIVA	P L A N O AR01	
PROYECTO	BERENICE PELAEZ SUERO		
DIBUJO	BERENICE PELAEZ SUERO		
FECHA	22/10/2018		
	ESCALA		1:100
PLANO		PLANTA ARQUITECTÓNICA (ÁREA ESPECÍFICA, MOD. A)	

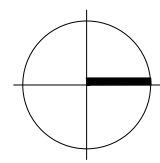

PLANTA ALTA
Esc 1:400

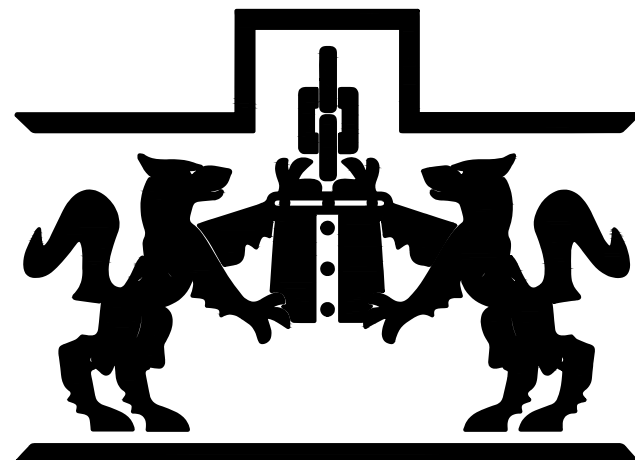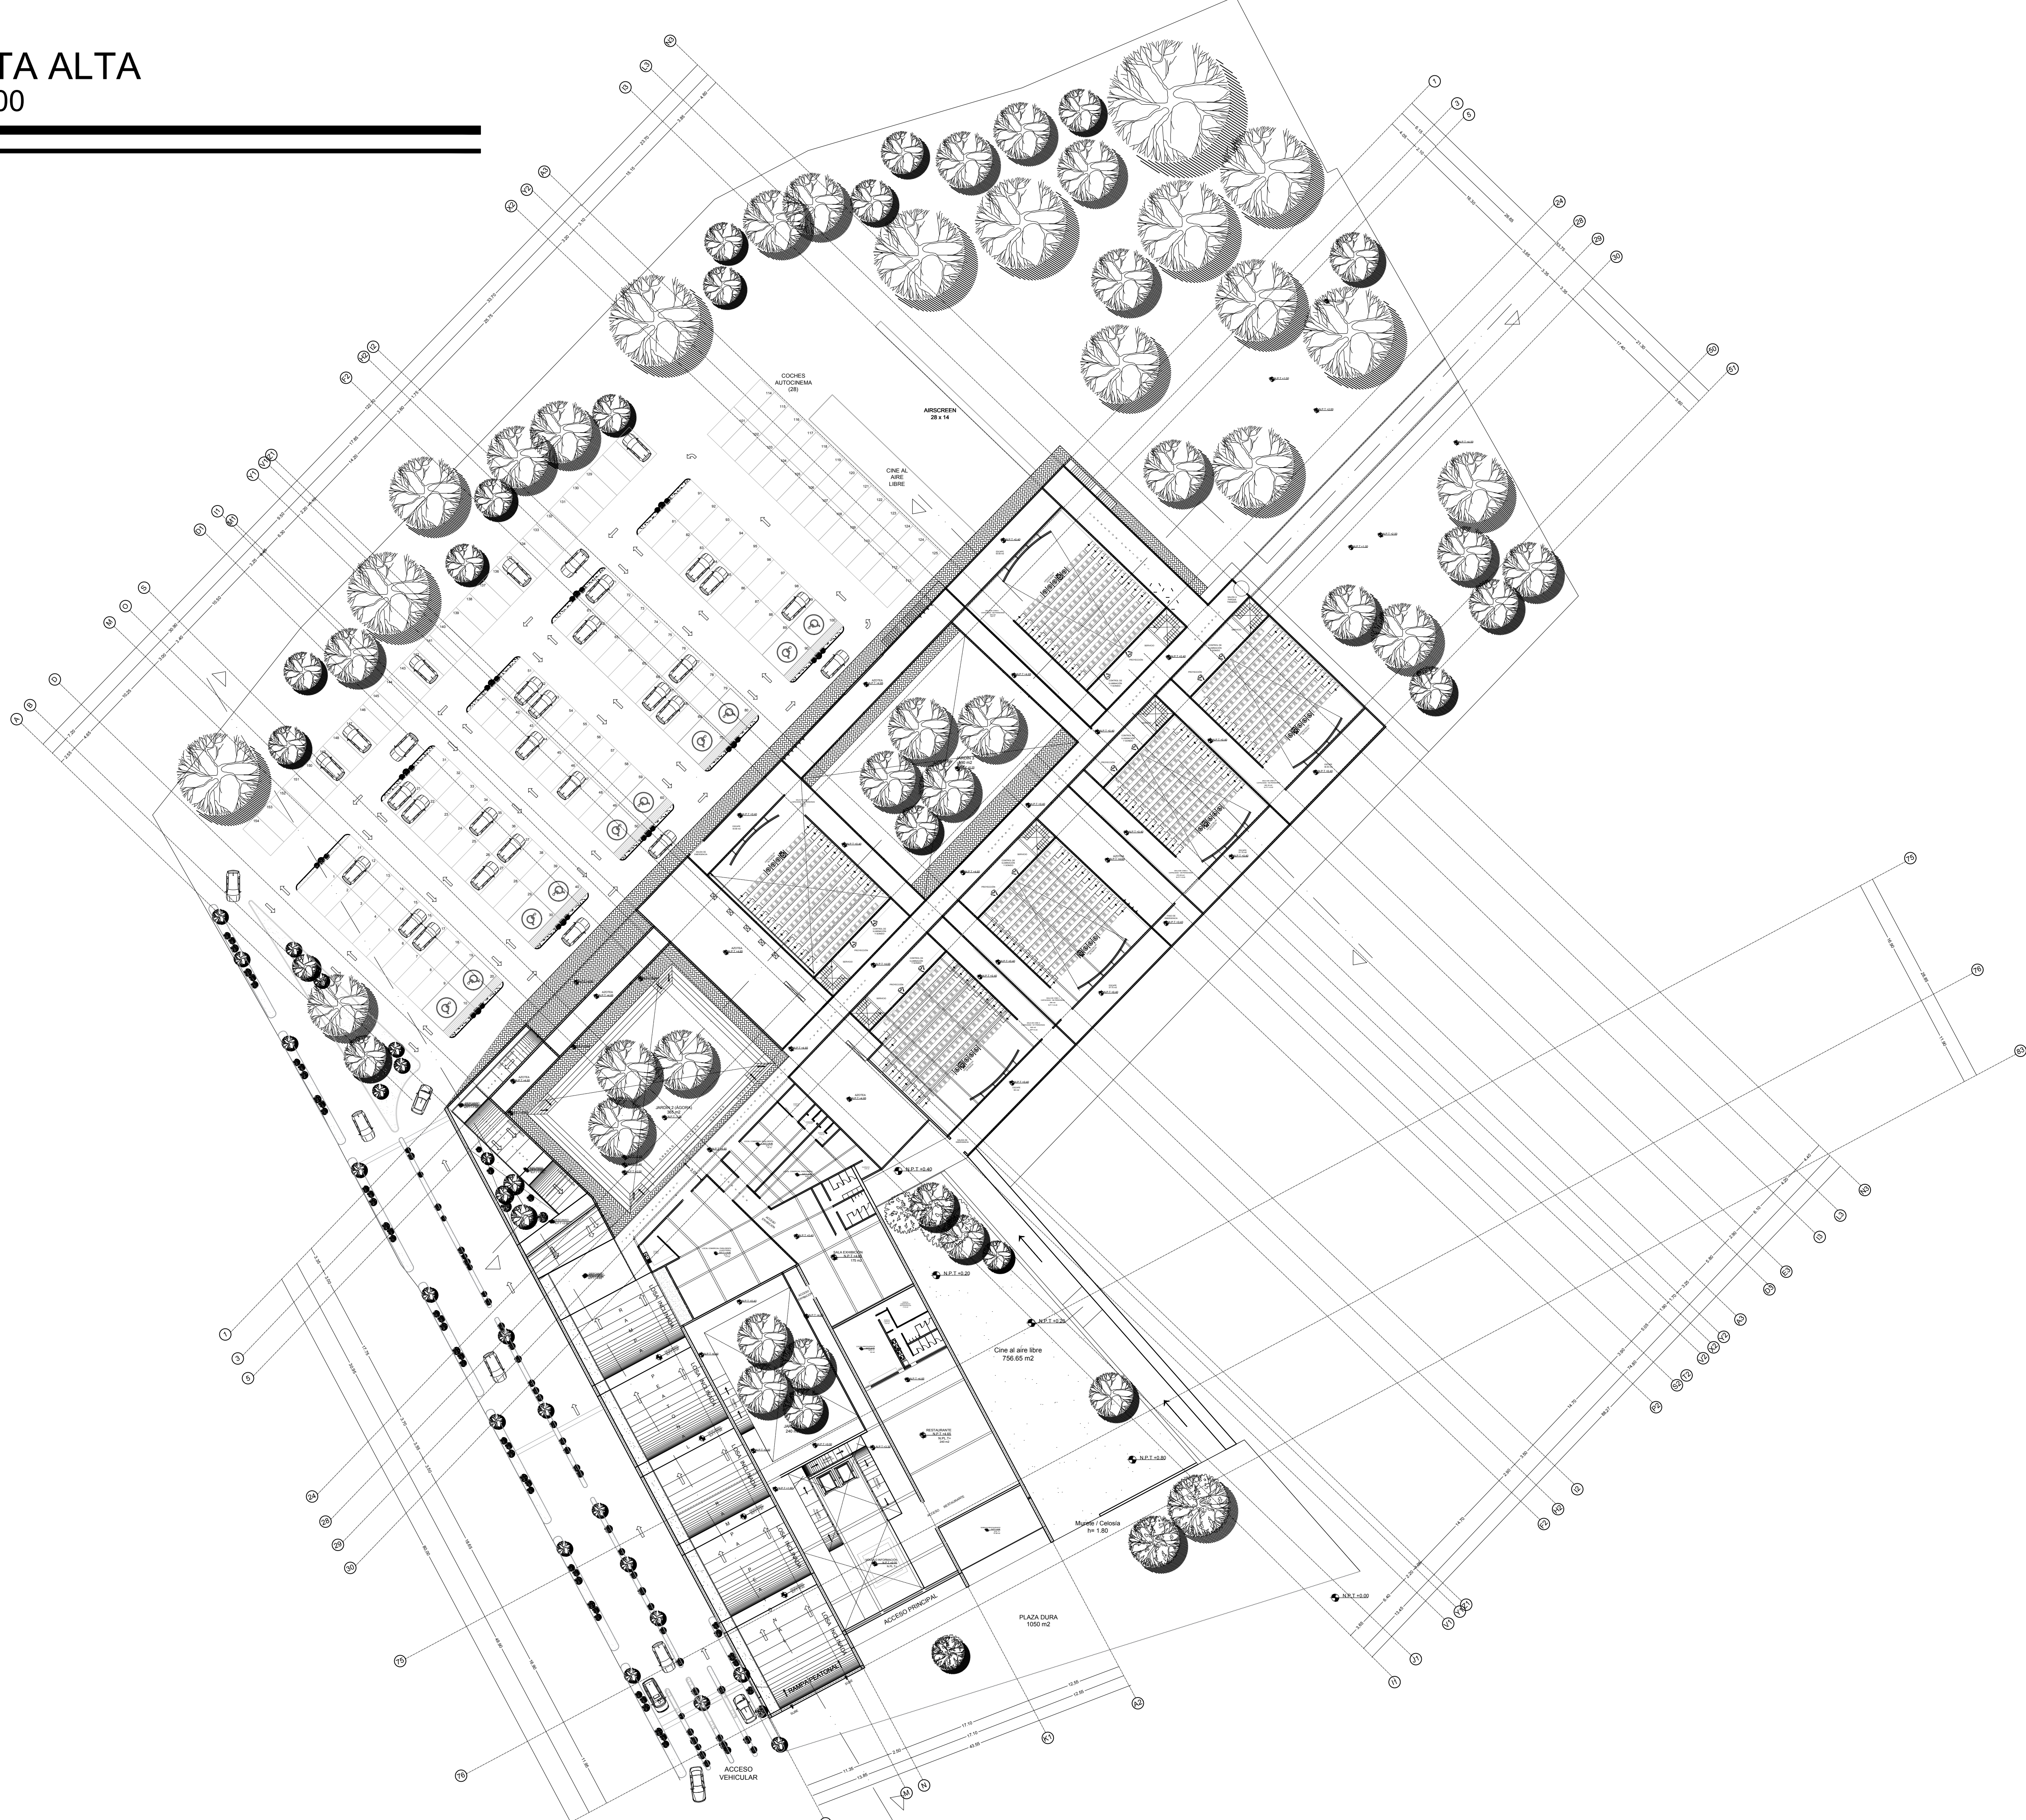

LA VERDAD
NOS HARÁ LIBRES
UNIVERSIDAD
IBEROAMERICANA
PUEBLA

NORTE

LOCALIZACIÓN

SIMBOLOGÍA

--	--

NOTAS


--	--

TABLA DE ÁREAS	
ÁREA TOTAL PREDIO	32,000 m2
ÁREA OCUPADA	8,502 m2
ÁREA UTILIZABLE	23,498 m2
ÁREA CONSTRUIDA	7,525 m2
ÁREAS VERDES	7,716 m2
ÁREA ESTACIONAMIENTO	5,850 m2
ÁREA TOTAL PROYECTO	21,091 m2

MATERIA	TALLER DE SÍNTESIS EN ARQUITECTURA
PROFESOR	ARO. DIEGO ARIEL RIVA
ALUMNA	BERENICE PELÁEZ SUERO
NÚMERO DE CUENTA	178041-A
PERIODO	OTOÑO 2018

PROYECTO	COMPLEJO CINE MEXICANO
UBICACIÓN	AV. TEZIUTLÁN NORTE #43, LA PAZ, PUEBLA, PUEBLA
REVISÓ	ARO. DIEGO ARIEL RIVA
PROYECTO	BERENICE PELÁEZ SUERO
DIBUJO	BERENICE PELÁEZ SUERO
FECHA	22/11/2018
ESCALA	1:400
PLANO	ARQUITECTÓNICO (PLANTA ALTA)

PLANO
AR03/06

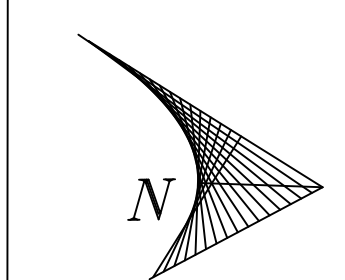



--	--

AREA TOTAL PREDIO	32,000 m2
AREA OCUPADA	8,502 m2
AREA UTILIZABLE	23,498 m2
AREA CONSTRUIDA	7,525 m2
AREAS VERDES	7,716 m2
AREA ESTACIONAMIENTO	5,850 m2
AREA TOTAL PROYECTO	21,091 m2
AREA TOTAL CONSTRUIDA (PLANTA BAJA)	7,248 m2

MATERIA	TALLER DE SÍNTESIS EN ARQUITECTURA		
PROFESOR	ARQ. DIEGO ARIEL RIVA		
ALUMNA	BERENICE PELÁEZ SUERO		
NÚMERO DE CUENTA	178041-A	PERIODO	OTOÑO 2018


PROYECTO		COMPLEJO CINE MEXICANO	
UBICACIÓN		AV. TEZUITLÁN NORTE #43, LA PAZ, PUEBLA, PUEBLA	
REVISÓ	ARQ. DIEGO ARIEL RIVA	PLANO AR02/06	
PROYECTO	BERENICE PELAEZ SUERO		
DIBUJO	BERENICE PELAEZ SUERO		
FECHA	22/11/2018		
PLANO		ARQUITECTÓNICO (PLANTA BAJA)	

PLANTA DE CONJUNTO
Esc 1:400

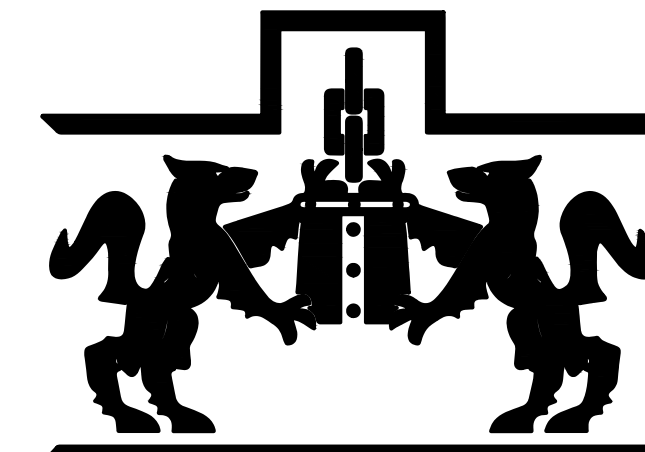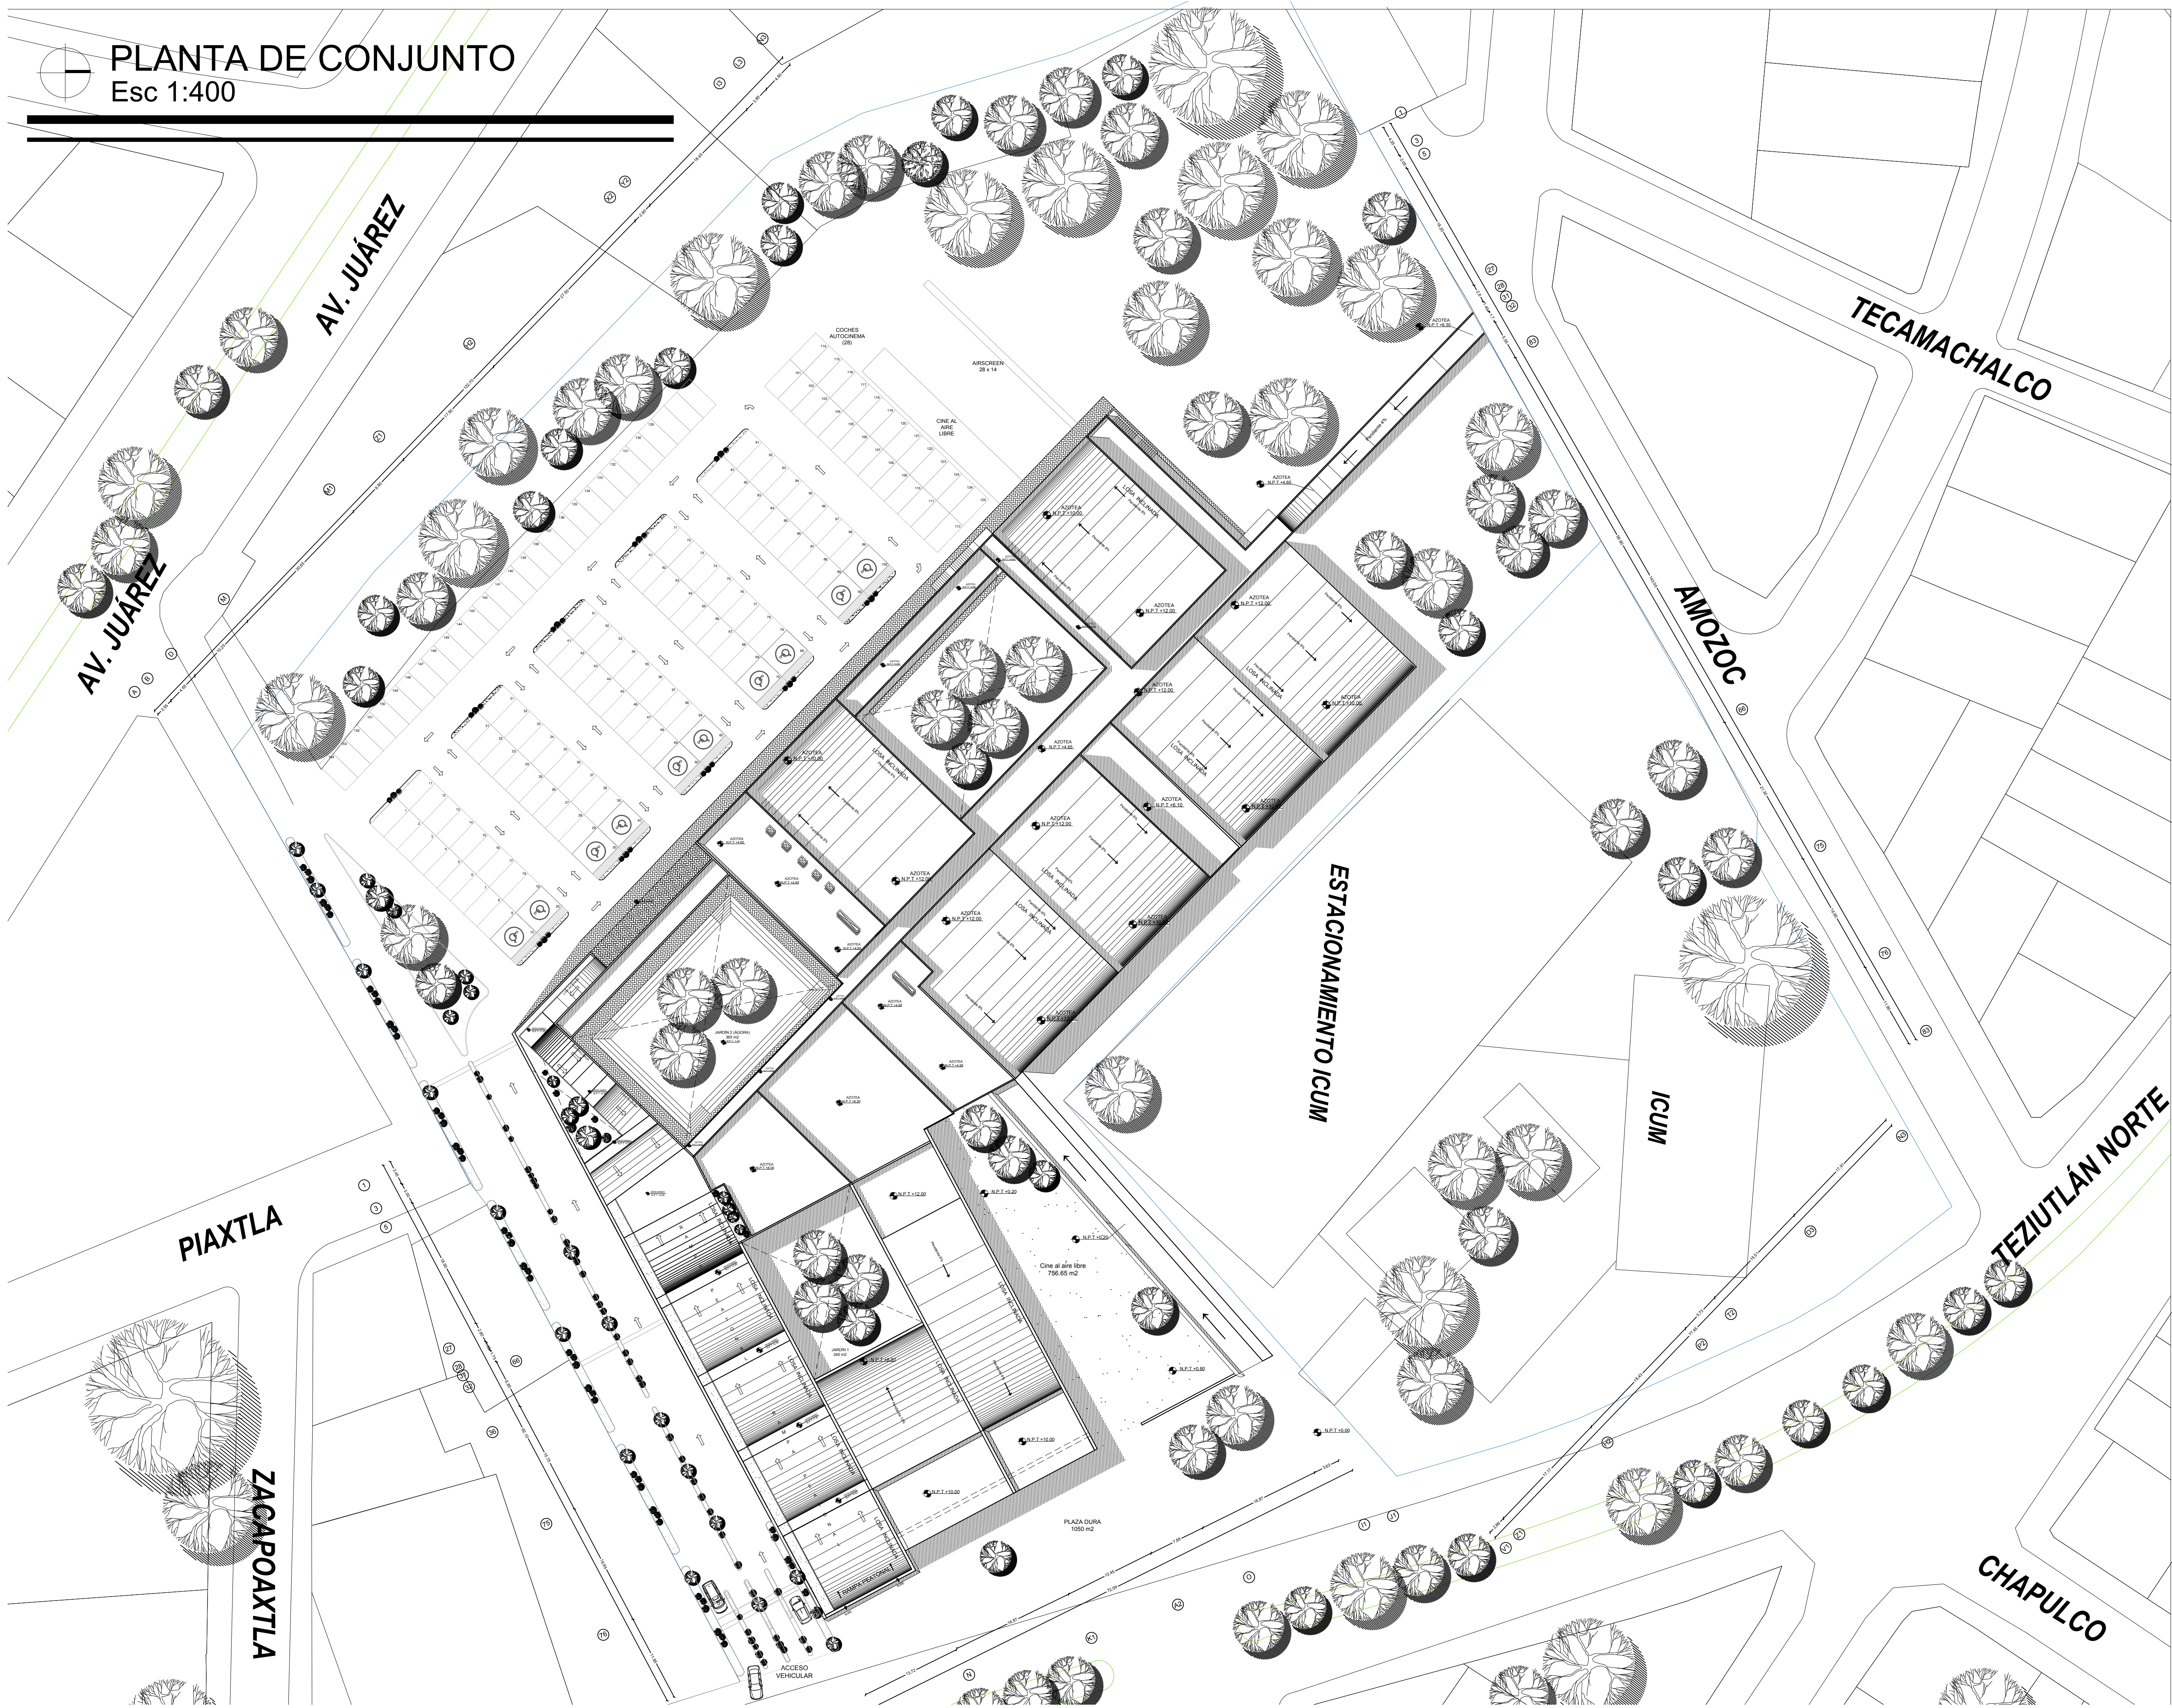


LA VERDAD
NOS HARÁ LIBRES
UNIVERSIDAD
IBEROAMERICANA
PUEBLA

NORTE

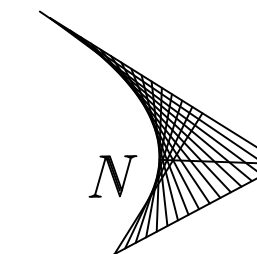

LOCALIZACIÓN

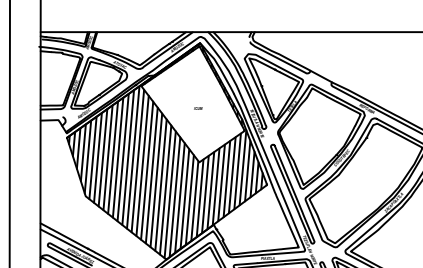

SIMBOLOGÍA

NOTAS

TABLA DE ÁREAS

ÁREA TOTAL PREDIO	32,000 m ²
ÁREA OCUPADA	8,502 m ²
ÁREA UTILIZABLE	23,498 m ²
ÁREA CONSTRUIDA	7,525 m ²
ÁREAS VERDES	7,716 m ²
ÁREA ESTACIONAMIENTO	5,850 m ²
ÁREA TOTAL PROYECTO	21,091 m ²

MATERIA	TALLER DE SÍNTESIS EN ARQUITECTURA
PROFESOR	ARQ. DIEGO ARIEL RIVA
ALUMNA	BERENICE PELÁEZ SUERO
NÚMERO DE CUENTA	178041-A
PERIODO	OTOÑO 2018

PROYECTO	COMPLEJO CINE MEXICANO
UBICACIÓN	AV. TEZIUTLÁN NORTE #43, LA PAZ, PUEBLA, PUEBLA
REVISÓ	ARQ. DIEGO ARIEL RIVA
PROYECTO	BERENICE PELÁEZ SUERO
DIBUJO	BERENICE PELÁEZ SUERO
FECHA	22/11/2018
ESCALA	1:400
PLANO	DE CONJUNTO CON CONTEXTO Y VIALIDADES

PLANO
AR01/06