


PROFESOR  
ARQ KARLA E. DURAN OYARZABAL

DIBUJANTE  
MELANIE HERNÁNDEZ TORRES

PROYECTO  
CASA HABITACIÓN

NOMBRE DE LA MATERIA  
CONSTRUCCIÓN I

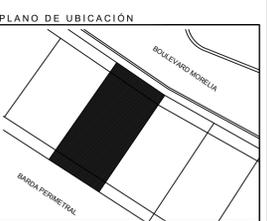

REGISTRO DE REVISIONES

MODIFICACION	FECHA

CUADRO DE AREAS

ESPACIO	ÁREA m <sup>2</sup>
<b>PLANTA BAJA</b>	
GARAGE	57.23 m <sup>2</sup>
SALA	13.25 m <sup>2</sup>
COMEDOR	12.00 m <sup>2</sup>
COCINA	18.66 m <sup>2</sup>
MEDIO BAÑO	1.65 m <sup>2</sup>
ARMARIO	1.76 m <sup>2</sup>
CUARTO DE SERVICIO	4.34 m <sup>2</sup>
JARDIN	41.31 m <sup>2</sup>
VESTIBULO	20.40 m <sup>2</sup>
ESCALERAS	6.59 m <sup>2</sup>
<b>PRIMER NIVEL</b>	
RECÁMARA PRINCIPAL	33.07 m <sup>2</sup>
BAÑO PRINCIPAL	6.34 m <sup>2</sup>
CLOSET	3.30 m <sup>2</sup>
TERRAZA	7.67 m <sup>2</sup>
SALA TV	10.85 m <sup>2</sup>
BAÑO	7.57 m <sup>2</sup>
ESTUDIO	6.36 m <sup>2</sup>
RECÁMARA 1	22.92 m <sup>2</sup>
RECÁMARA 2	22.92 m <sup>2</sup>
AZOTEA	141.75 m <sup>2</sup>

UBICACIÓN DEL PREDIO  
CIRCUITO MORELIA PARQUE MICHOACÁN #8  
LOMAS DE ANGÉLOPOLIS  
PUEBLA, PUE.

NOTAS Y ESPECIFICACIONES

- LAS COTAS RIGEN AL DIBUJO. EN LO POSIBLE DEBE REVISARSE TOMAR MEDIDAS A ESCALA DE ESTE PLANO.
- LOS PLANOS DEBERAN VERIFICARSE CON LOS CORRESPONDIENTES DE OBRA, INSTALACIONES Y ESTRUCTURALES.
- CUALQUIER DISCREPANCIA DEBE SER CONSULTADA CON LA DIRECCION DE OBRA Y LA COORDINACION DE PROYECTOS.


ESTATUS DEL PROYECTO  
**PARA REVISIONES**  
CON FECHA DE Junio 2, 2016 ESTE PLANO ANULA A TODOS CON FECHAS ANTERIORES POR DIVERSOS CAMBIOS AL PROYECTO.

PLANO  
**PLANTAS ARQUITECTONICAS**




INFORMACION  
CLAVE DE PLANO: **PA.01**


ESCALA: 1:75      DIMENSIONES: METROS

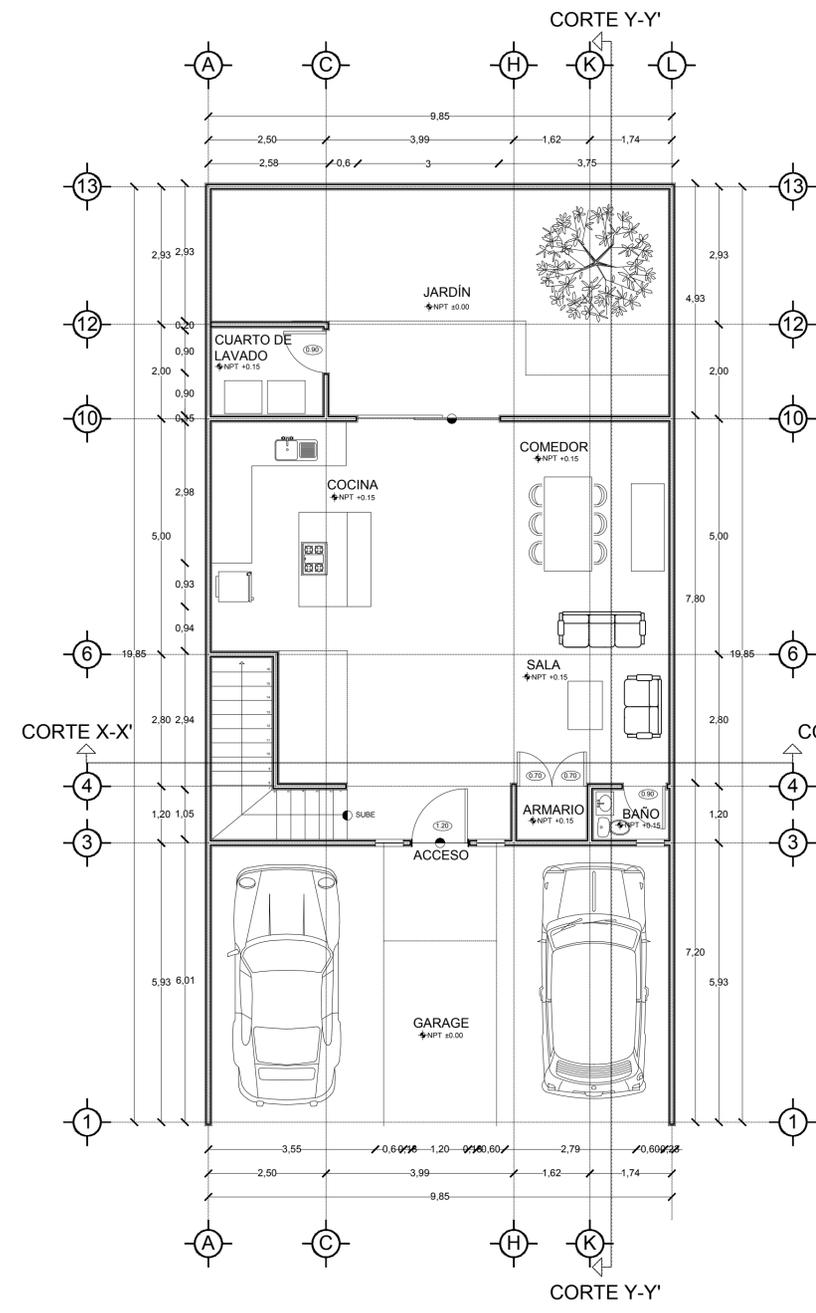

PLANTA BAJA

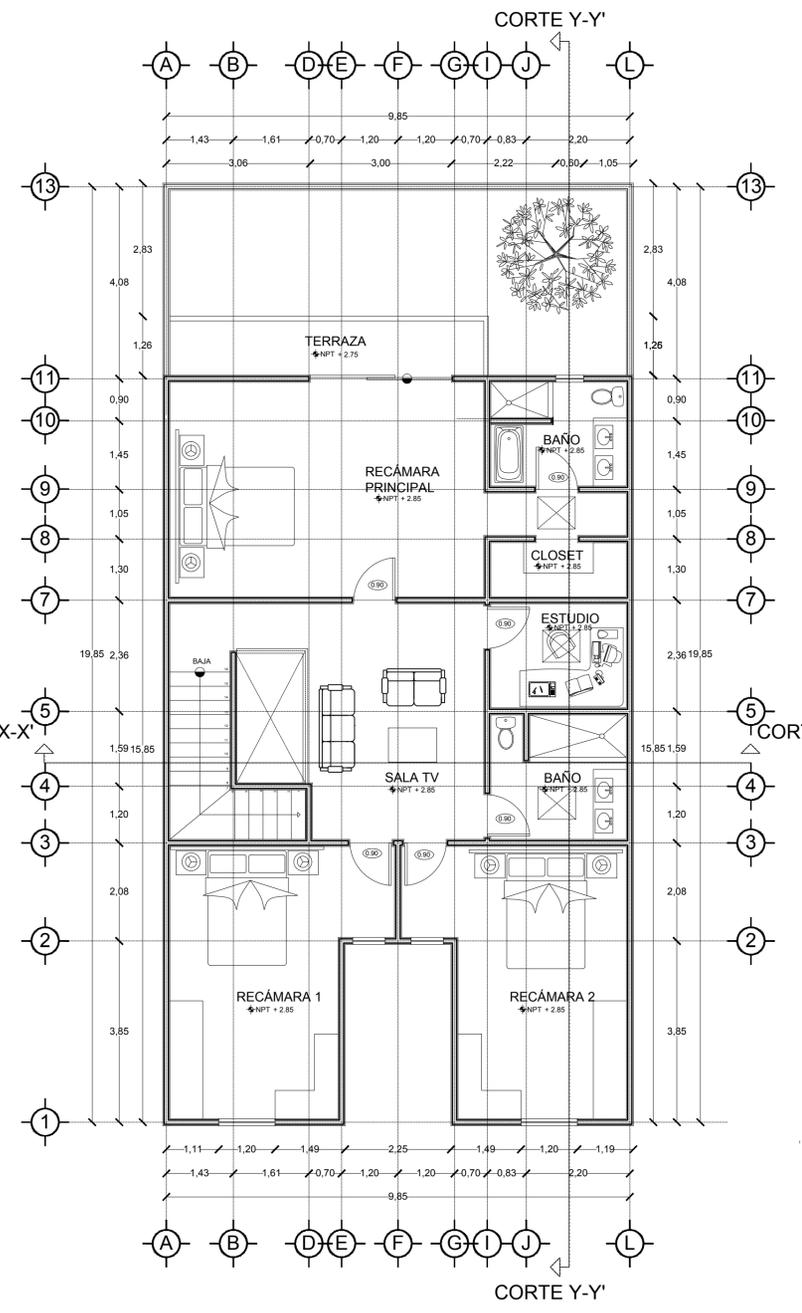

PRIMER NIVEL

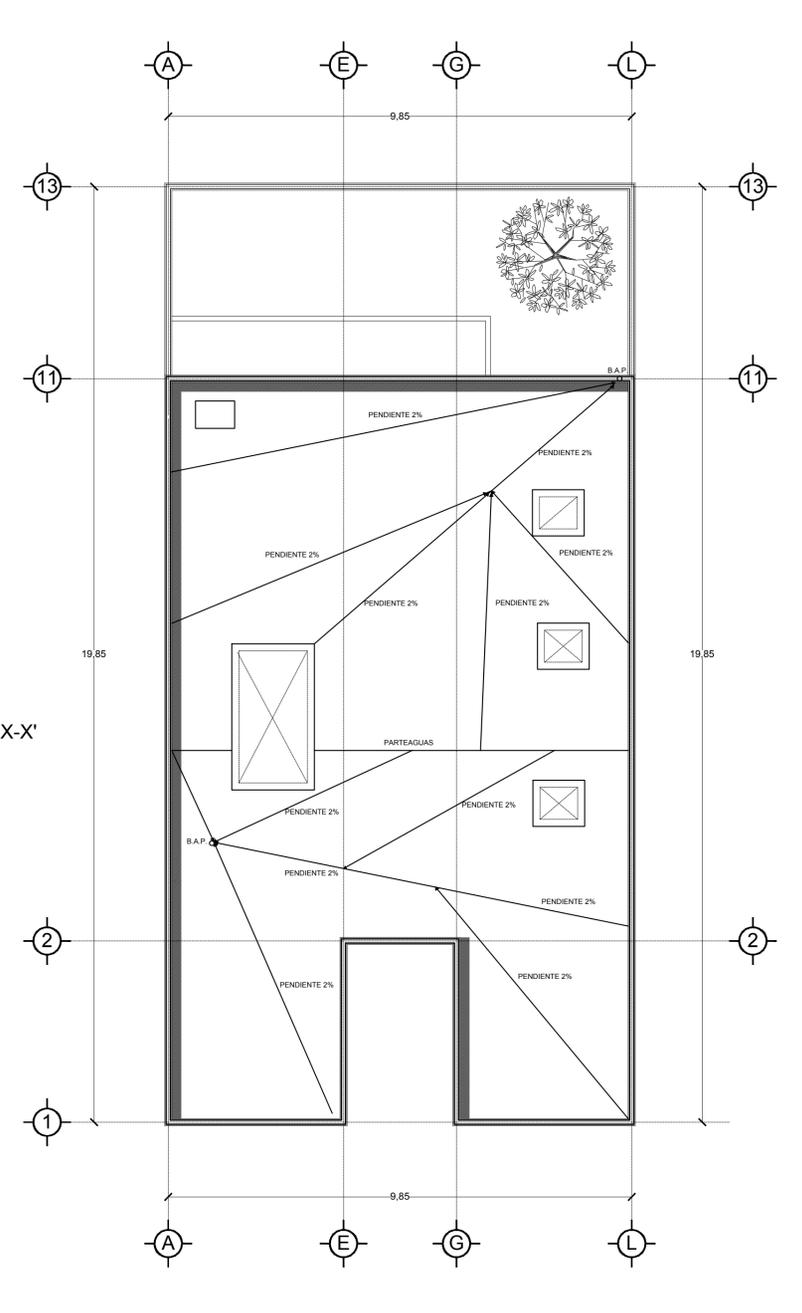

PLANTA DE AZOTEA