

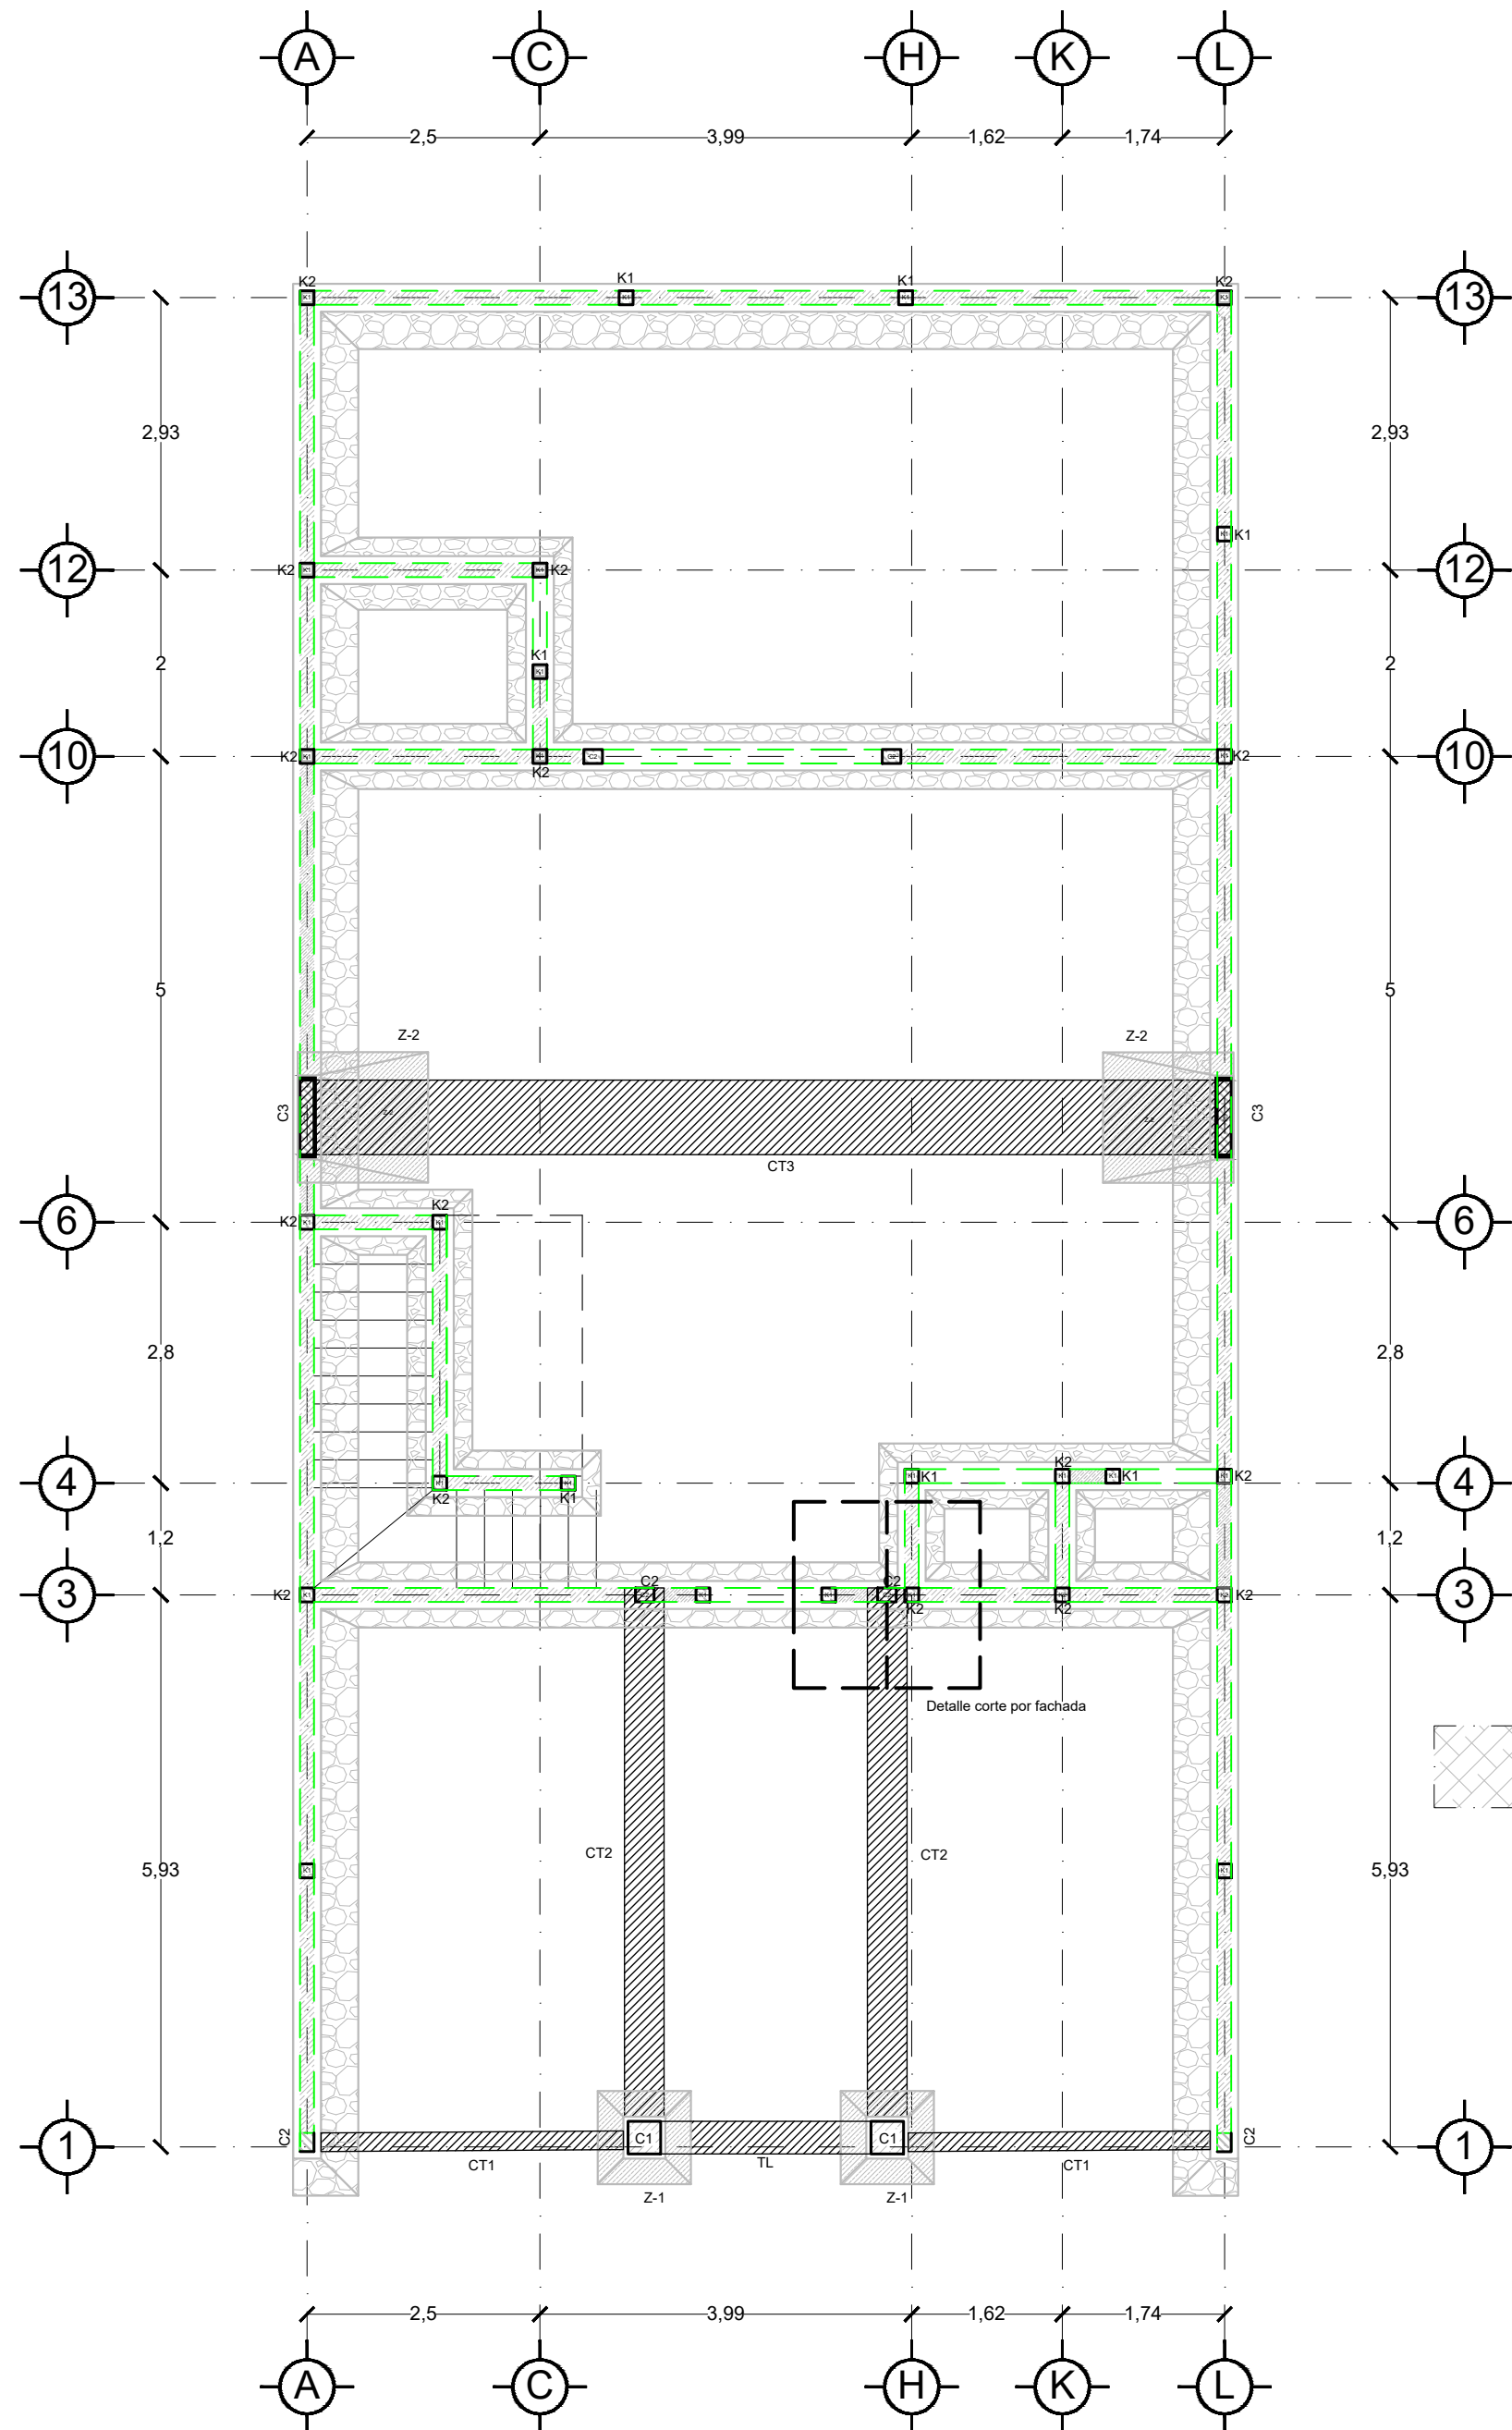


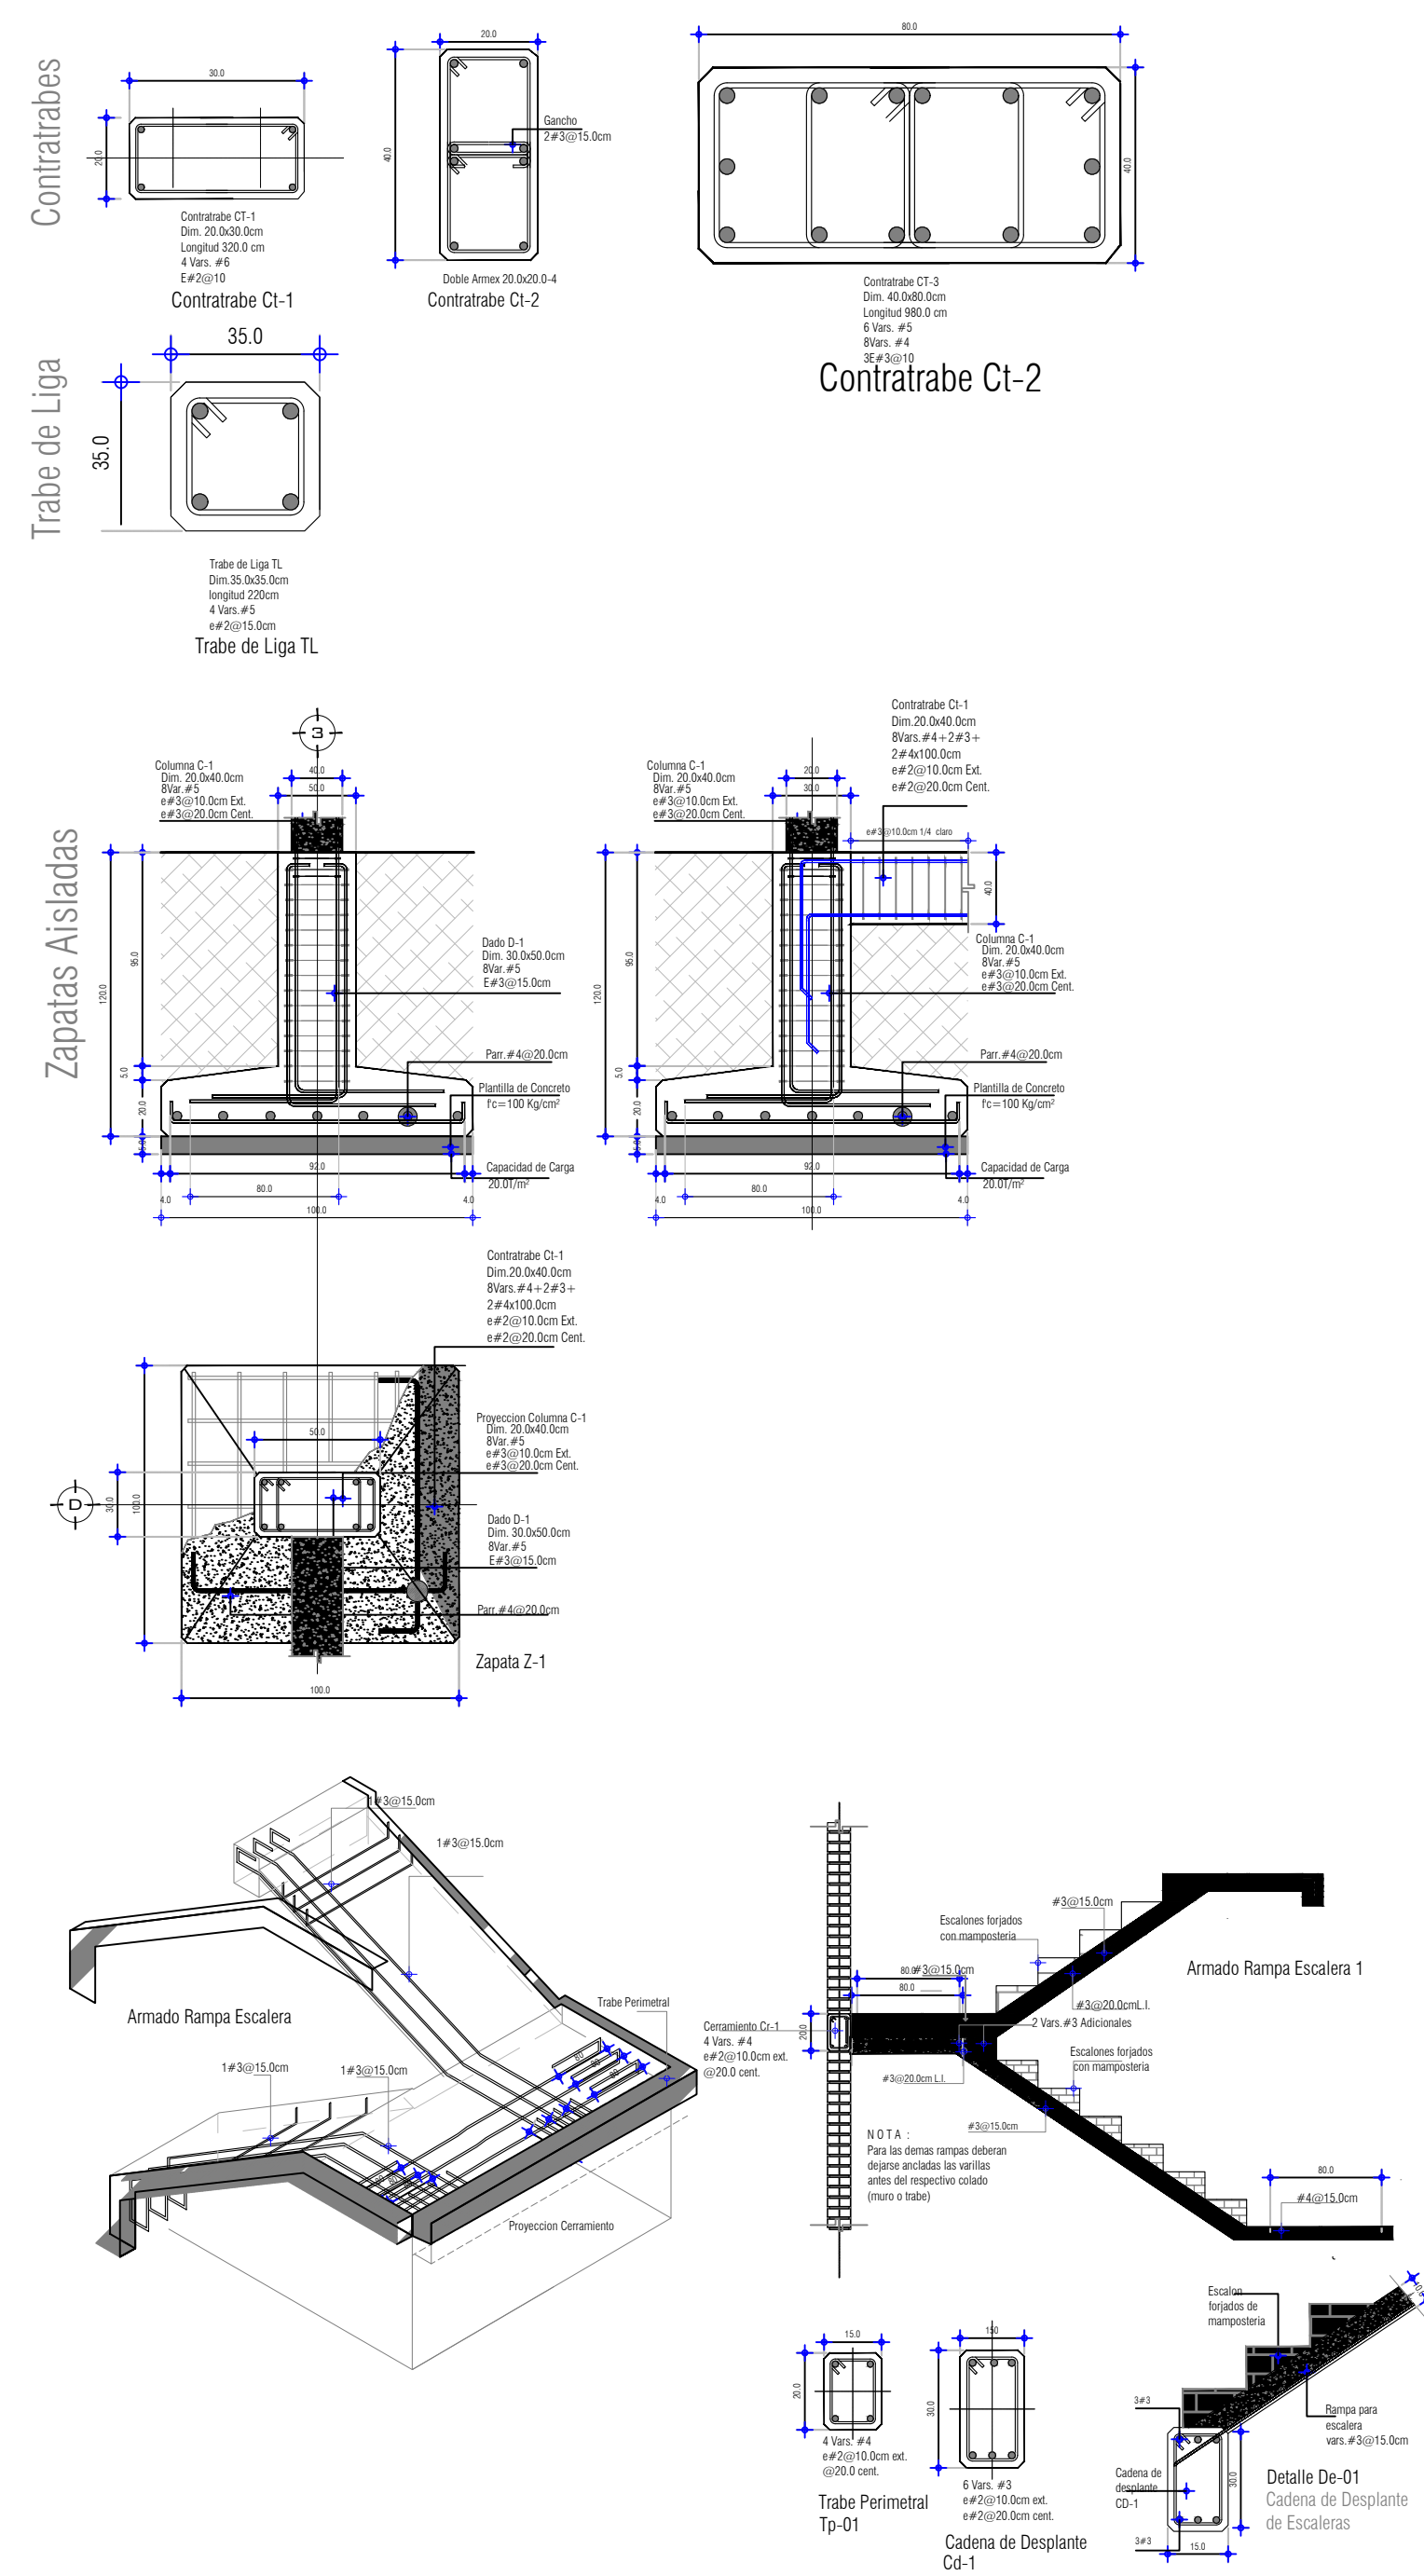

PLANO DE CIMENTACIÓN

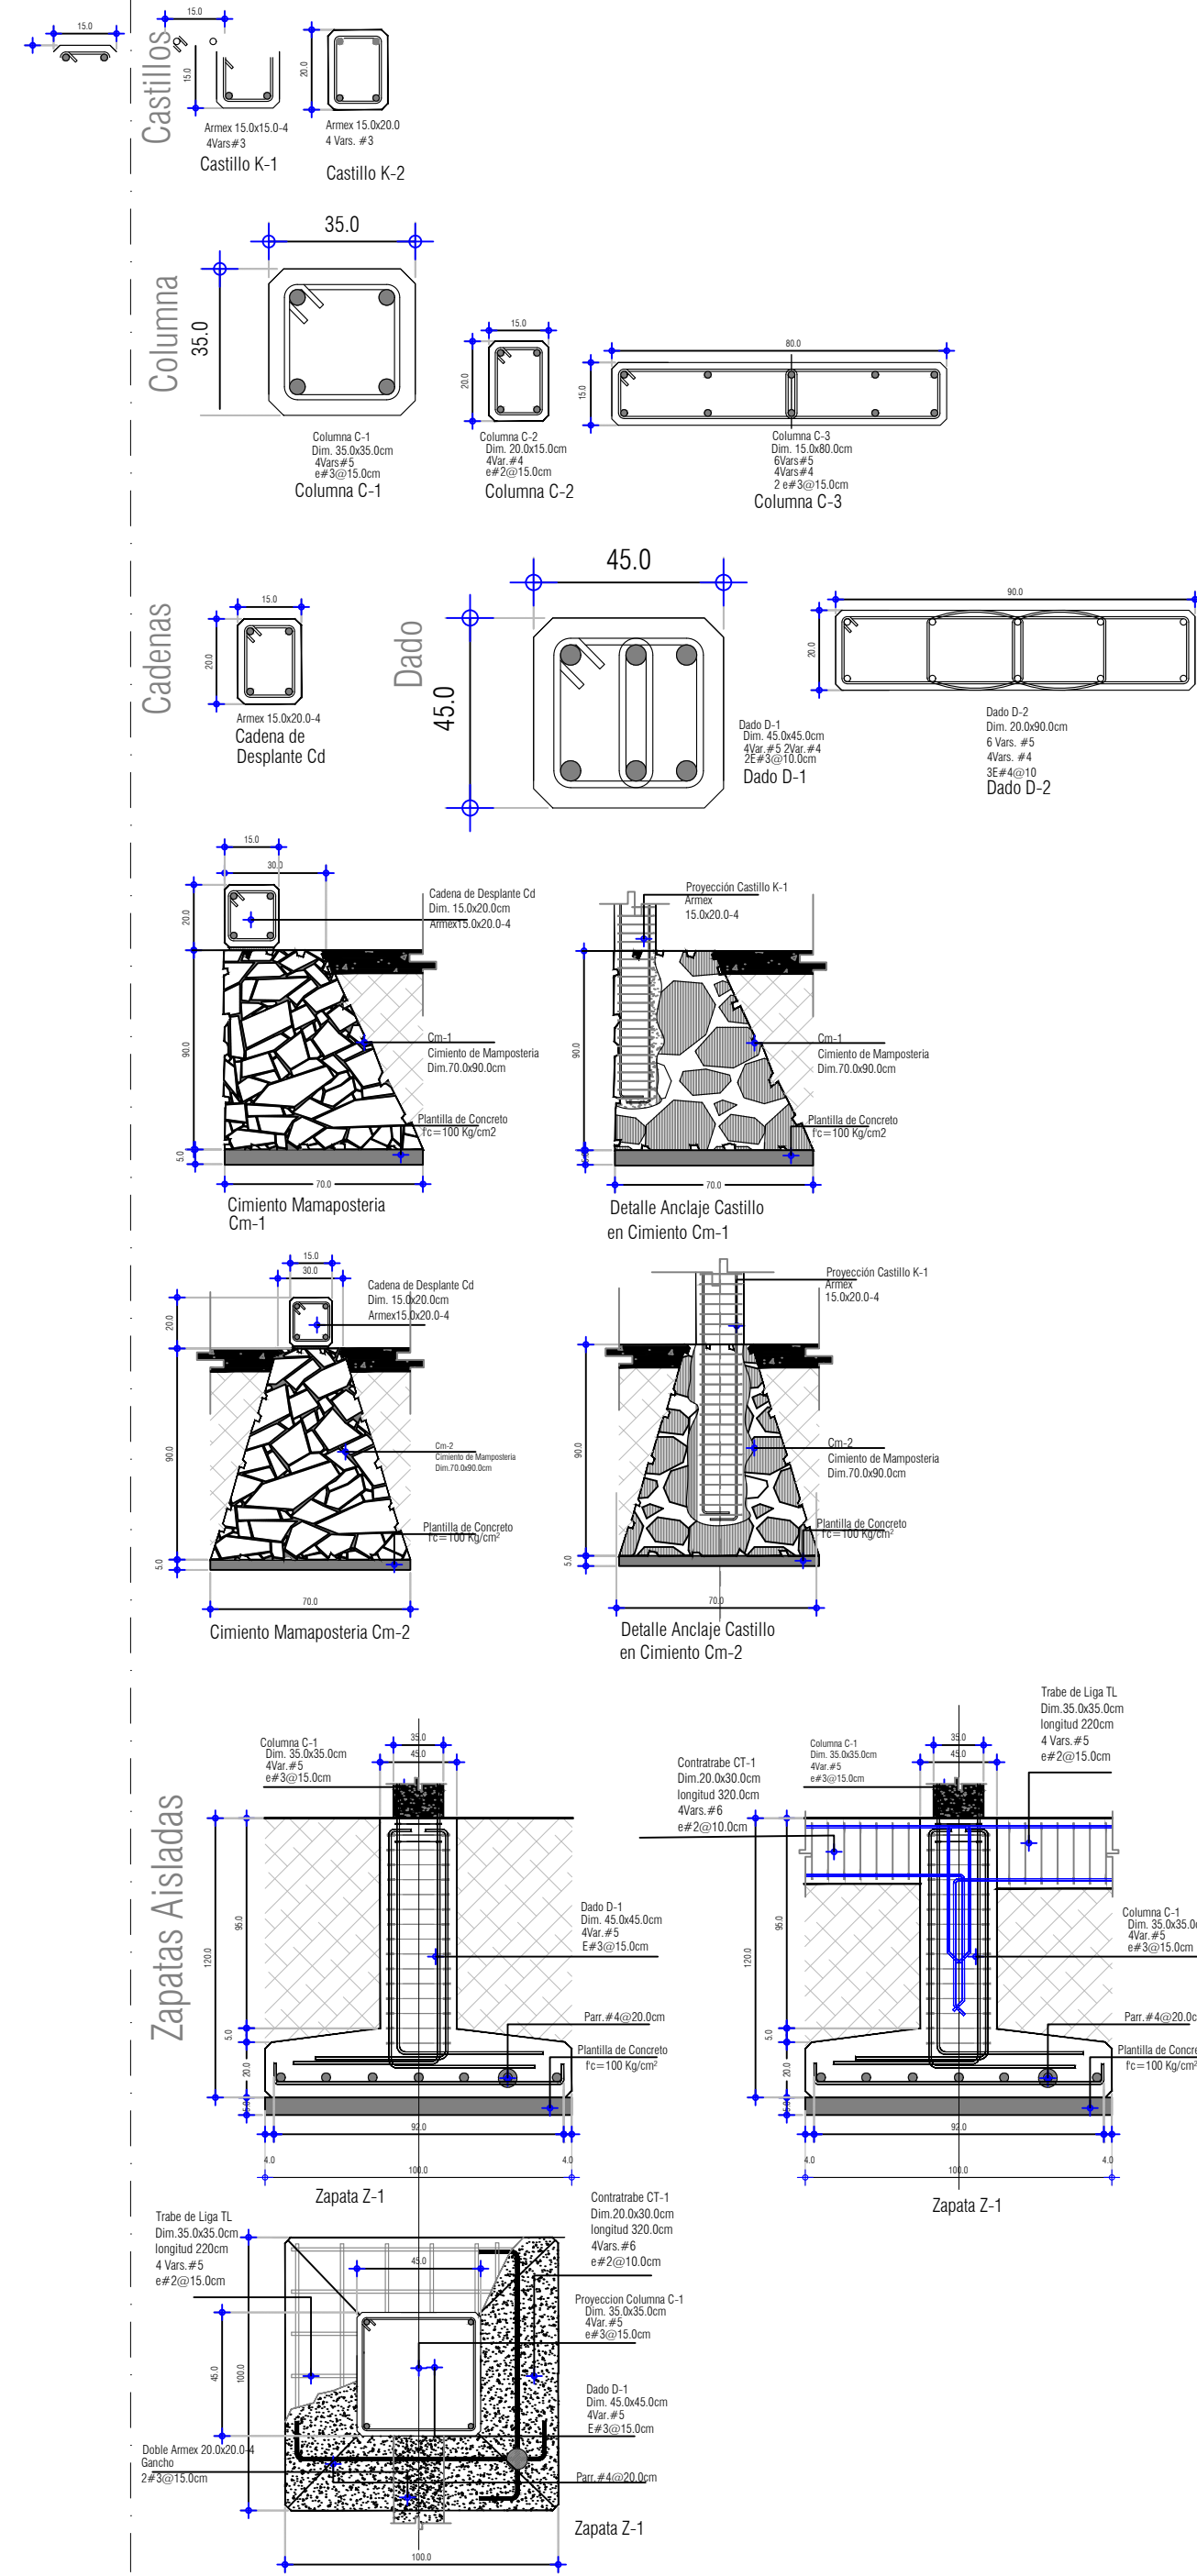

UNIVERSIDAD
IBEROAMERICANA
PUEBLA

ORIENTACION

PROFESOR

ARQ KARLA E. DURAN OYARZABAL

DIBUJANTE

MELANIE HERNÁNDEZ TORRES

PROYECTO

CASA HABITACIÓN

NOMBRE DE LA MATERIA

CONSTRUCCIÓN I

PLANO DE UBICACIÓN

M1 MAMPOSTERIA COLINDANCIA

M2 MAMPOSTERIA

K1: ARMEX 15 X 15 cm

CR-1: ARMEX 15 X 20 cm

CR-2: ARMEX REFORZADO 2 #3

C1: 35 x 35 cm

4 #5

E #3 @ 15

C2: 15 x 20 cm

4 #3

E #2 @ 15

C3: 15 x 80 cm

2 #4

E #3 @ 15

CT-1: 20 X 80 cm

CT-2: 42 X 80 cm

CT-3: 80 X 80 cm

Z-1

1X1 MTS

DADO 45 X 45 cm

Z-2

1.40 X 1.40 MTS

DADO 90 X 20 cm

T-1: 20 X 35 cm

T-2: 20 X 25 cm

T-3: 20 X 15 cm

NOTAS Y ESPECIFICACIONES

LAS COTAS RIGEN AL DIBUJO. EN LO POSIBLE DEBE REVITARSE TOMAR MEDIDAS A ESCALA DE ESTE PLANO.

LOS PLANOS DEBERAN VERIFICARSE CON LOS CORRESPONDIENTES DE OBRA, INSTALACIONES Y ESTRUCTURALES.

CUALQUIER DISCREPANCIA DEBE SER CONSULTADA CON LA DIRECCION DE OBRA Y DE PROYECTOS.

ESTATUS DEL PROYECTO

PARA REVISIONES

CON FECHA DE DICIEMBRE 5,2017 ESTE PLANO ANULA A TODOS CON FECHAS ANTERIORES POR DIVERSOS CAMBIOS AL PROYECTO.

PLANO

PLANO ESTRUCTURAL

LA VERDAD NOS HARÁ LIBRES

UNIVERSIDAD IBEROAMERICANA PUEBLA

INFORMACION

CLAVE DE PLANO: PE.01

ESCALA: 1/75

DIMENSIONES: METROS