



PROGRAMA

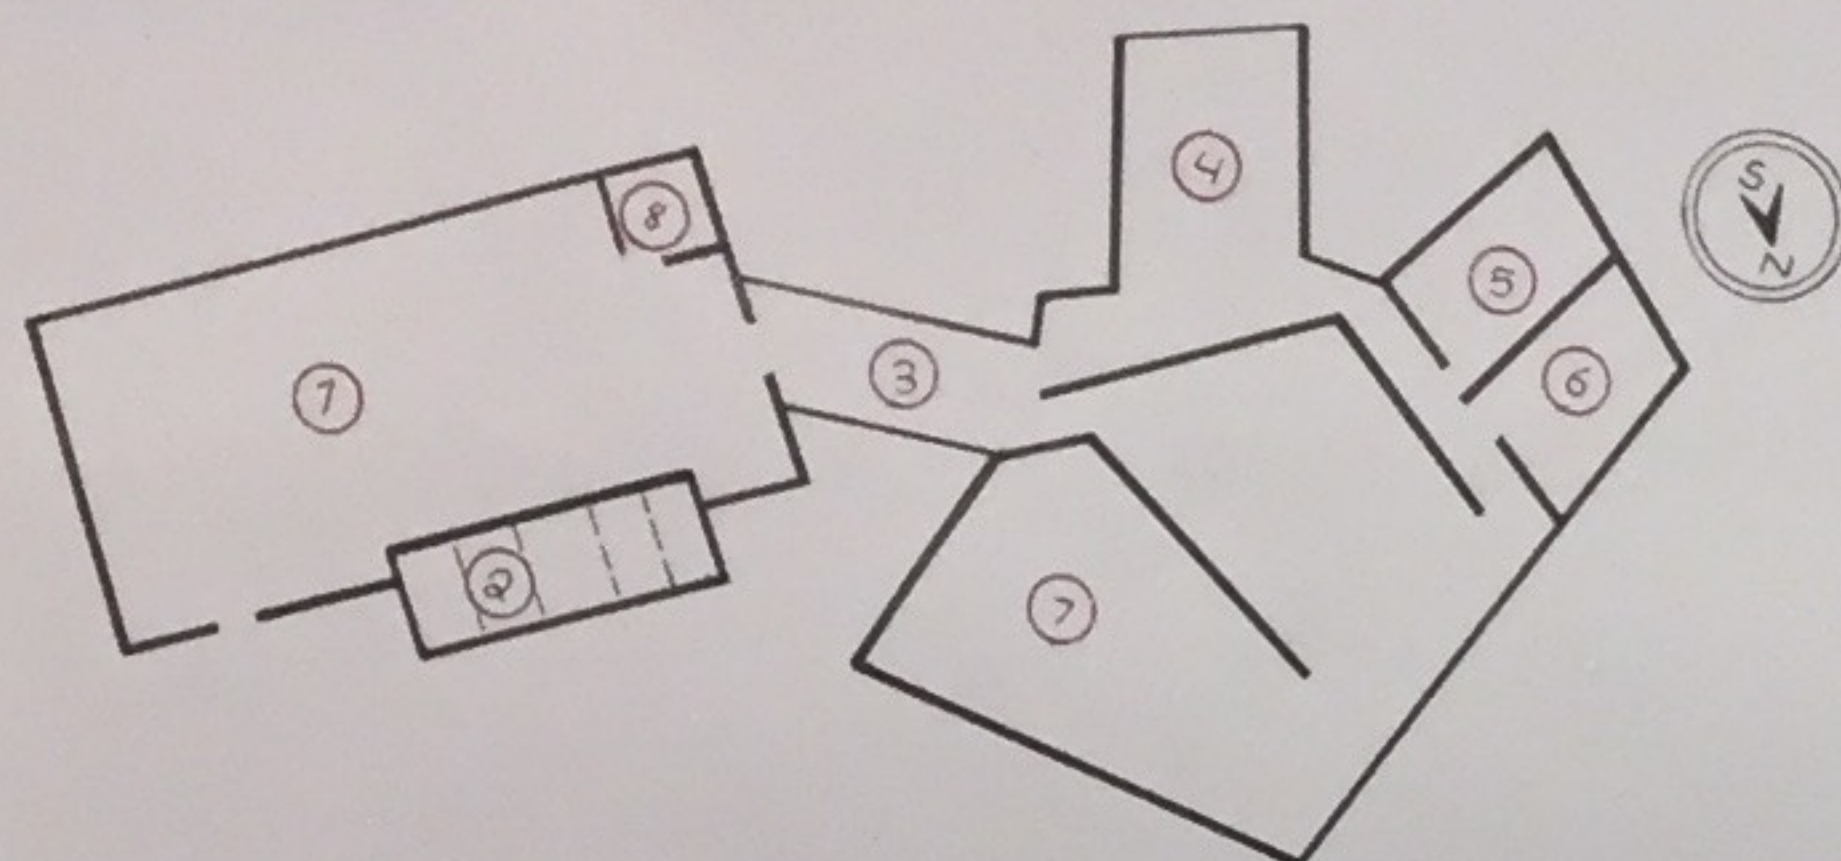

- SÓTANO**
- ① TALLER → 231 M²
 - ② ALMACÉN → 25.2 M²
 - ③ PUENTE → 7 M²
 - ④ COCHERA → 27.3 M²
 - ⑤ CUARTO LAVADO → 24 M²
 - ⑥ BODEGA → 10.8 M²
 - ⑦ SALA → 31.75 M²
 - ⑧ BAÑO → 5 M²
 - ANCHO DE PASILLOS → 1.50 M

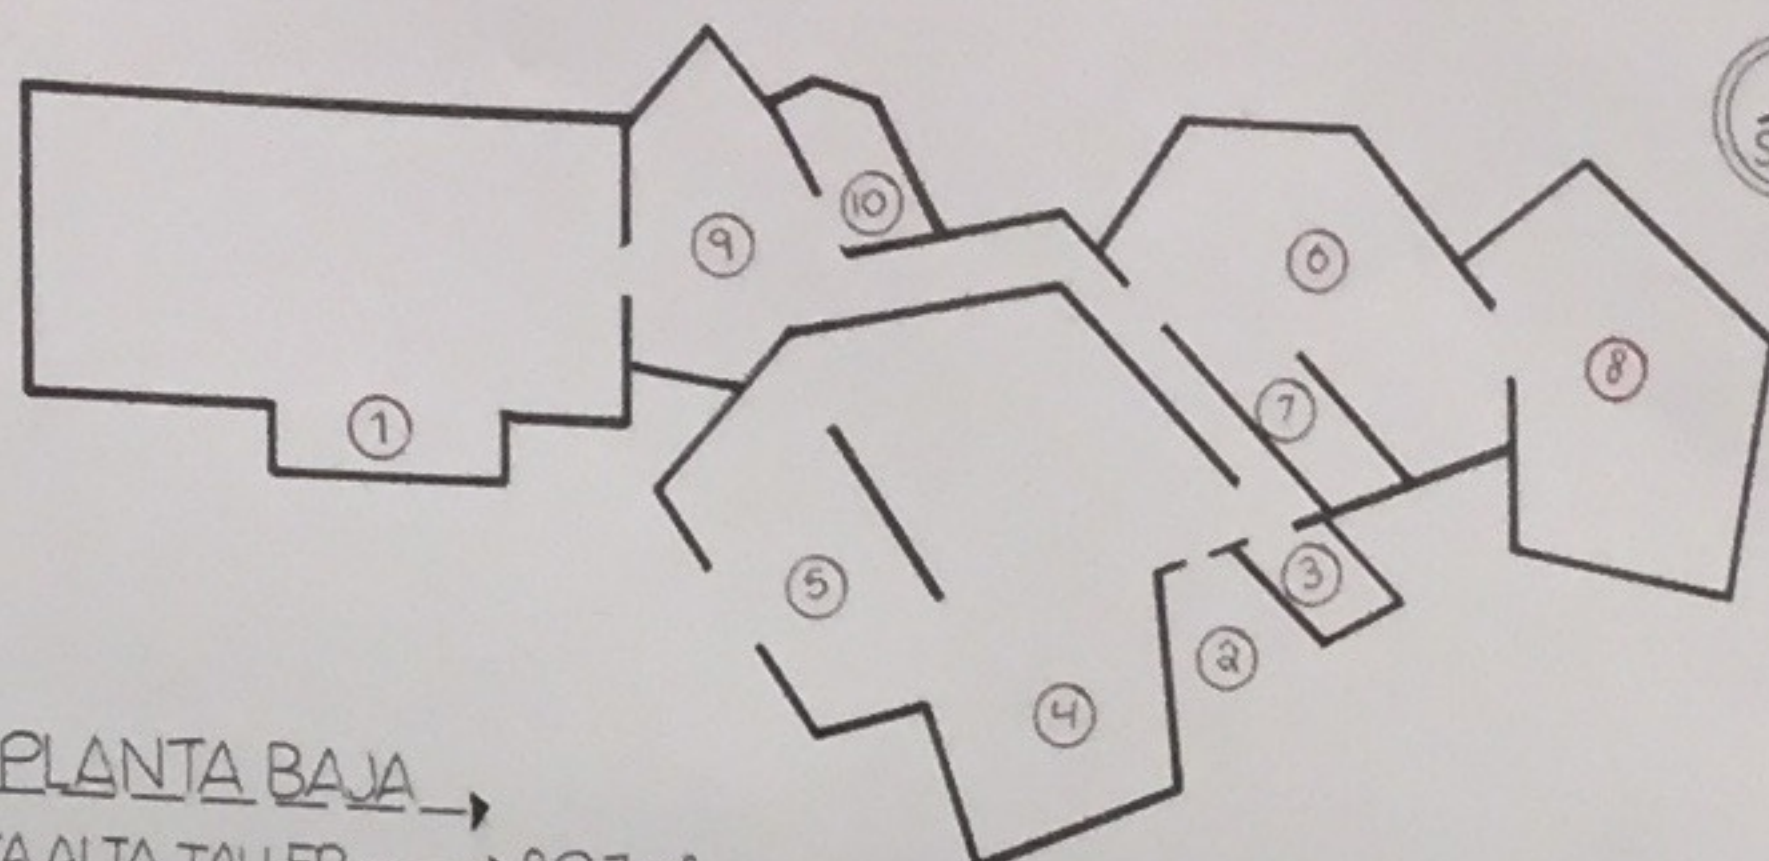

- PLANTA BAJA**
- ① PLANTA ALTA TALLER → 20.7 M²
 - ② VESTÍBULO → 10.50 M²
 - ③ BAÑO VISITAS → 5 M²
 - ④ COMEDOR → 19.2 M²
 - ⑤ COCINA → 22.10 M²
 - ⑥ HABITACIÓN 1 → 25.70 M²
 - ⑦ BAÑO 1 → 6 M²
 - ⑧ BIBLIOTECA → 10.20 M²
 - ⑨ HABITACIÓN 2 → 30.10 M²
 - ⑩ BAÑO 2 → 6 M²

- MEDIDAS GENERALES**
- PATIO CENTRAL → 10 M²
 - ESCALERAS → 2.71 M²
 - ELEVADOR → 2.22 M²
 - TERRAZA → 20 M²
 - PASILLOS → 1.50 M²

PLANTA DE CONJUNTO



VISTAS

ESPACIOS EXTERIORES

- △ JARDÍN
- △ ESTACIONAMIENTO
- △ ZONA DE PASARELAS
- △ VISTA A PASARELAS

DENISSE SALGADO A
PROYECTOS
VIRRE

