


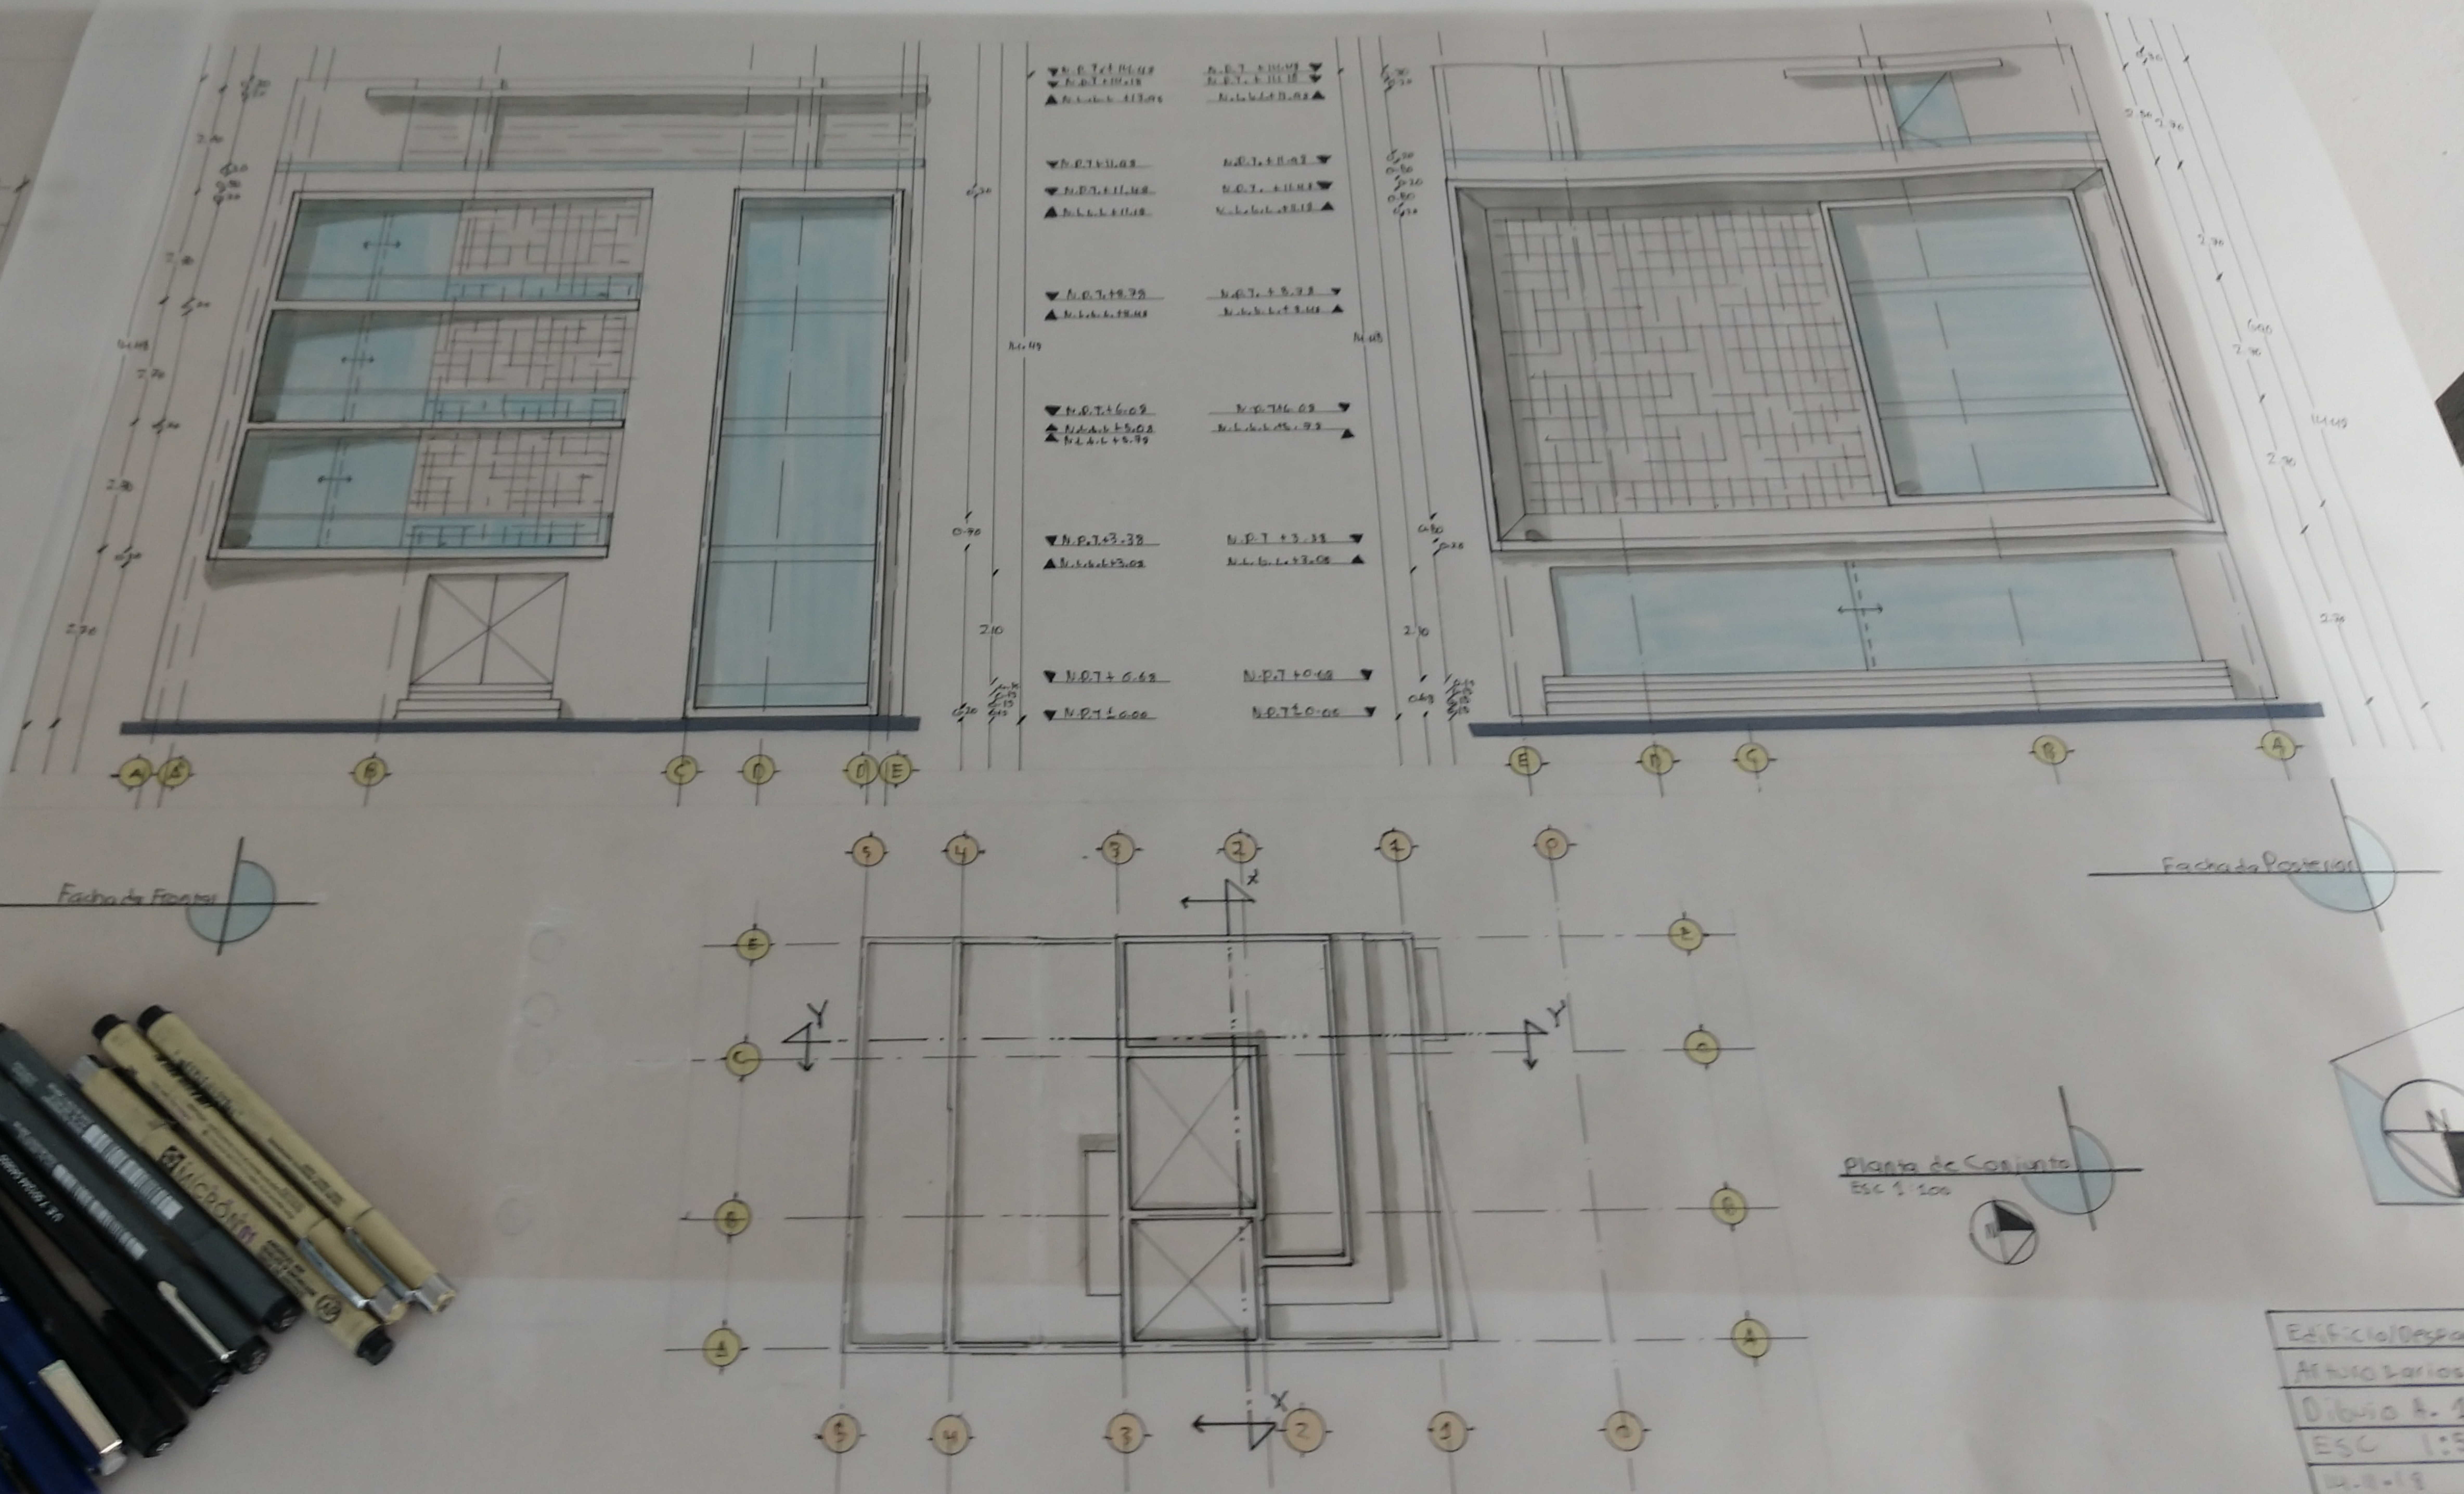

Edificio/Ospara
Arturo Larios
Dibujos A. 1
ESC 1:5
14-11-18