



SECCIÓN A-A

SECCIÓN B-B


SECCIÓN C-C

SECCIÓN X-X

NIVELLO



GONZÁLEZ LONGORIA - MUÑOZ GÓMEZ

VIÑAS MINGO
ESC: 1:125
PROYECTOS III

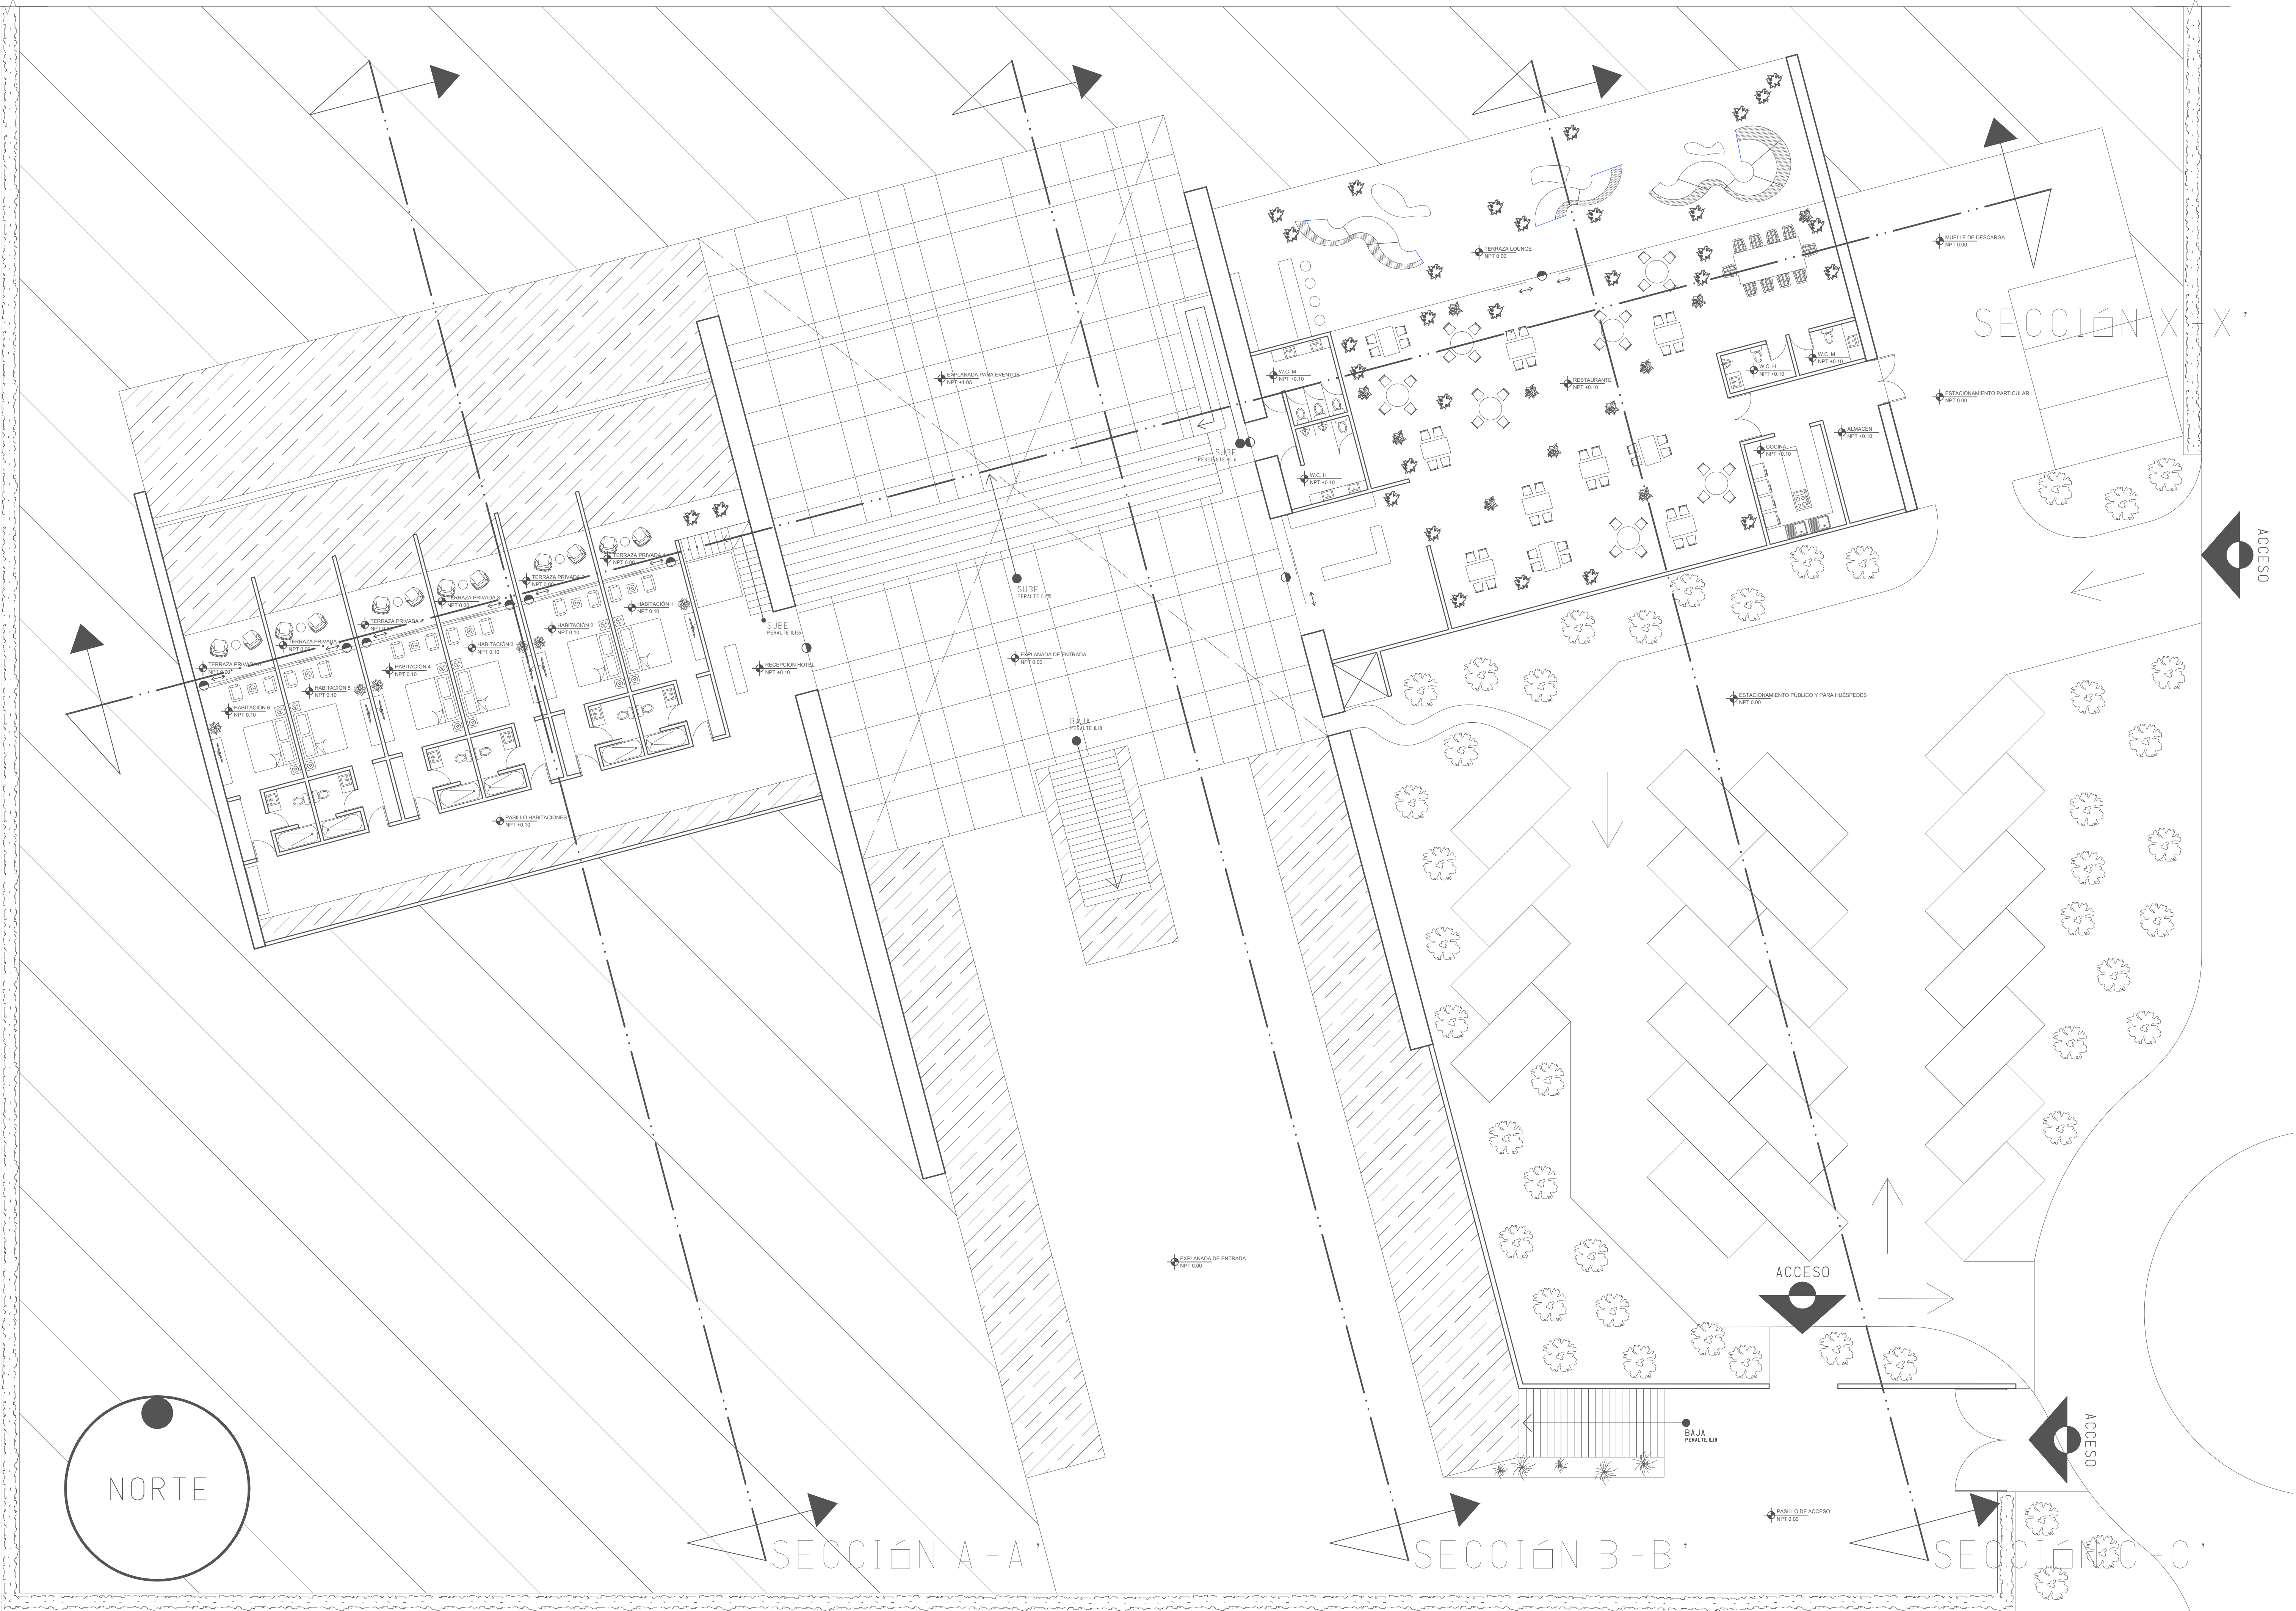





NORTE

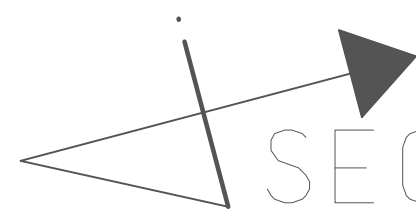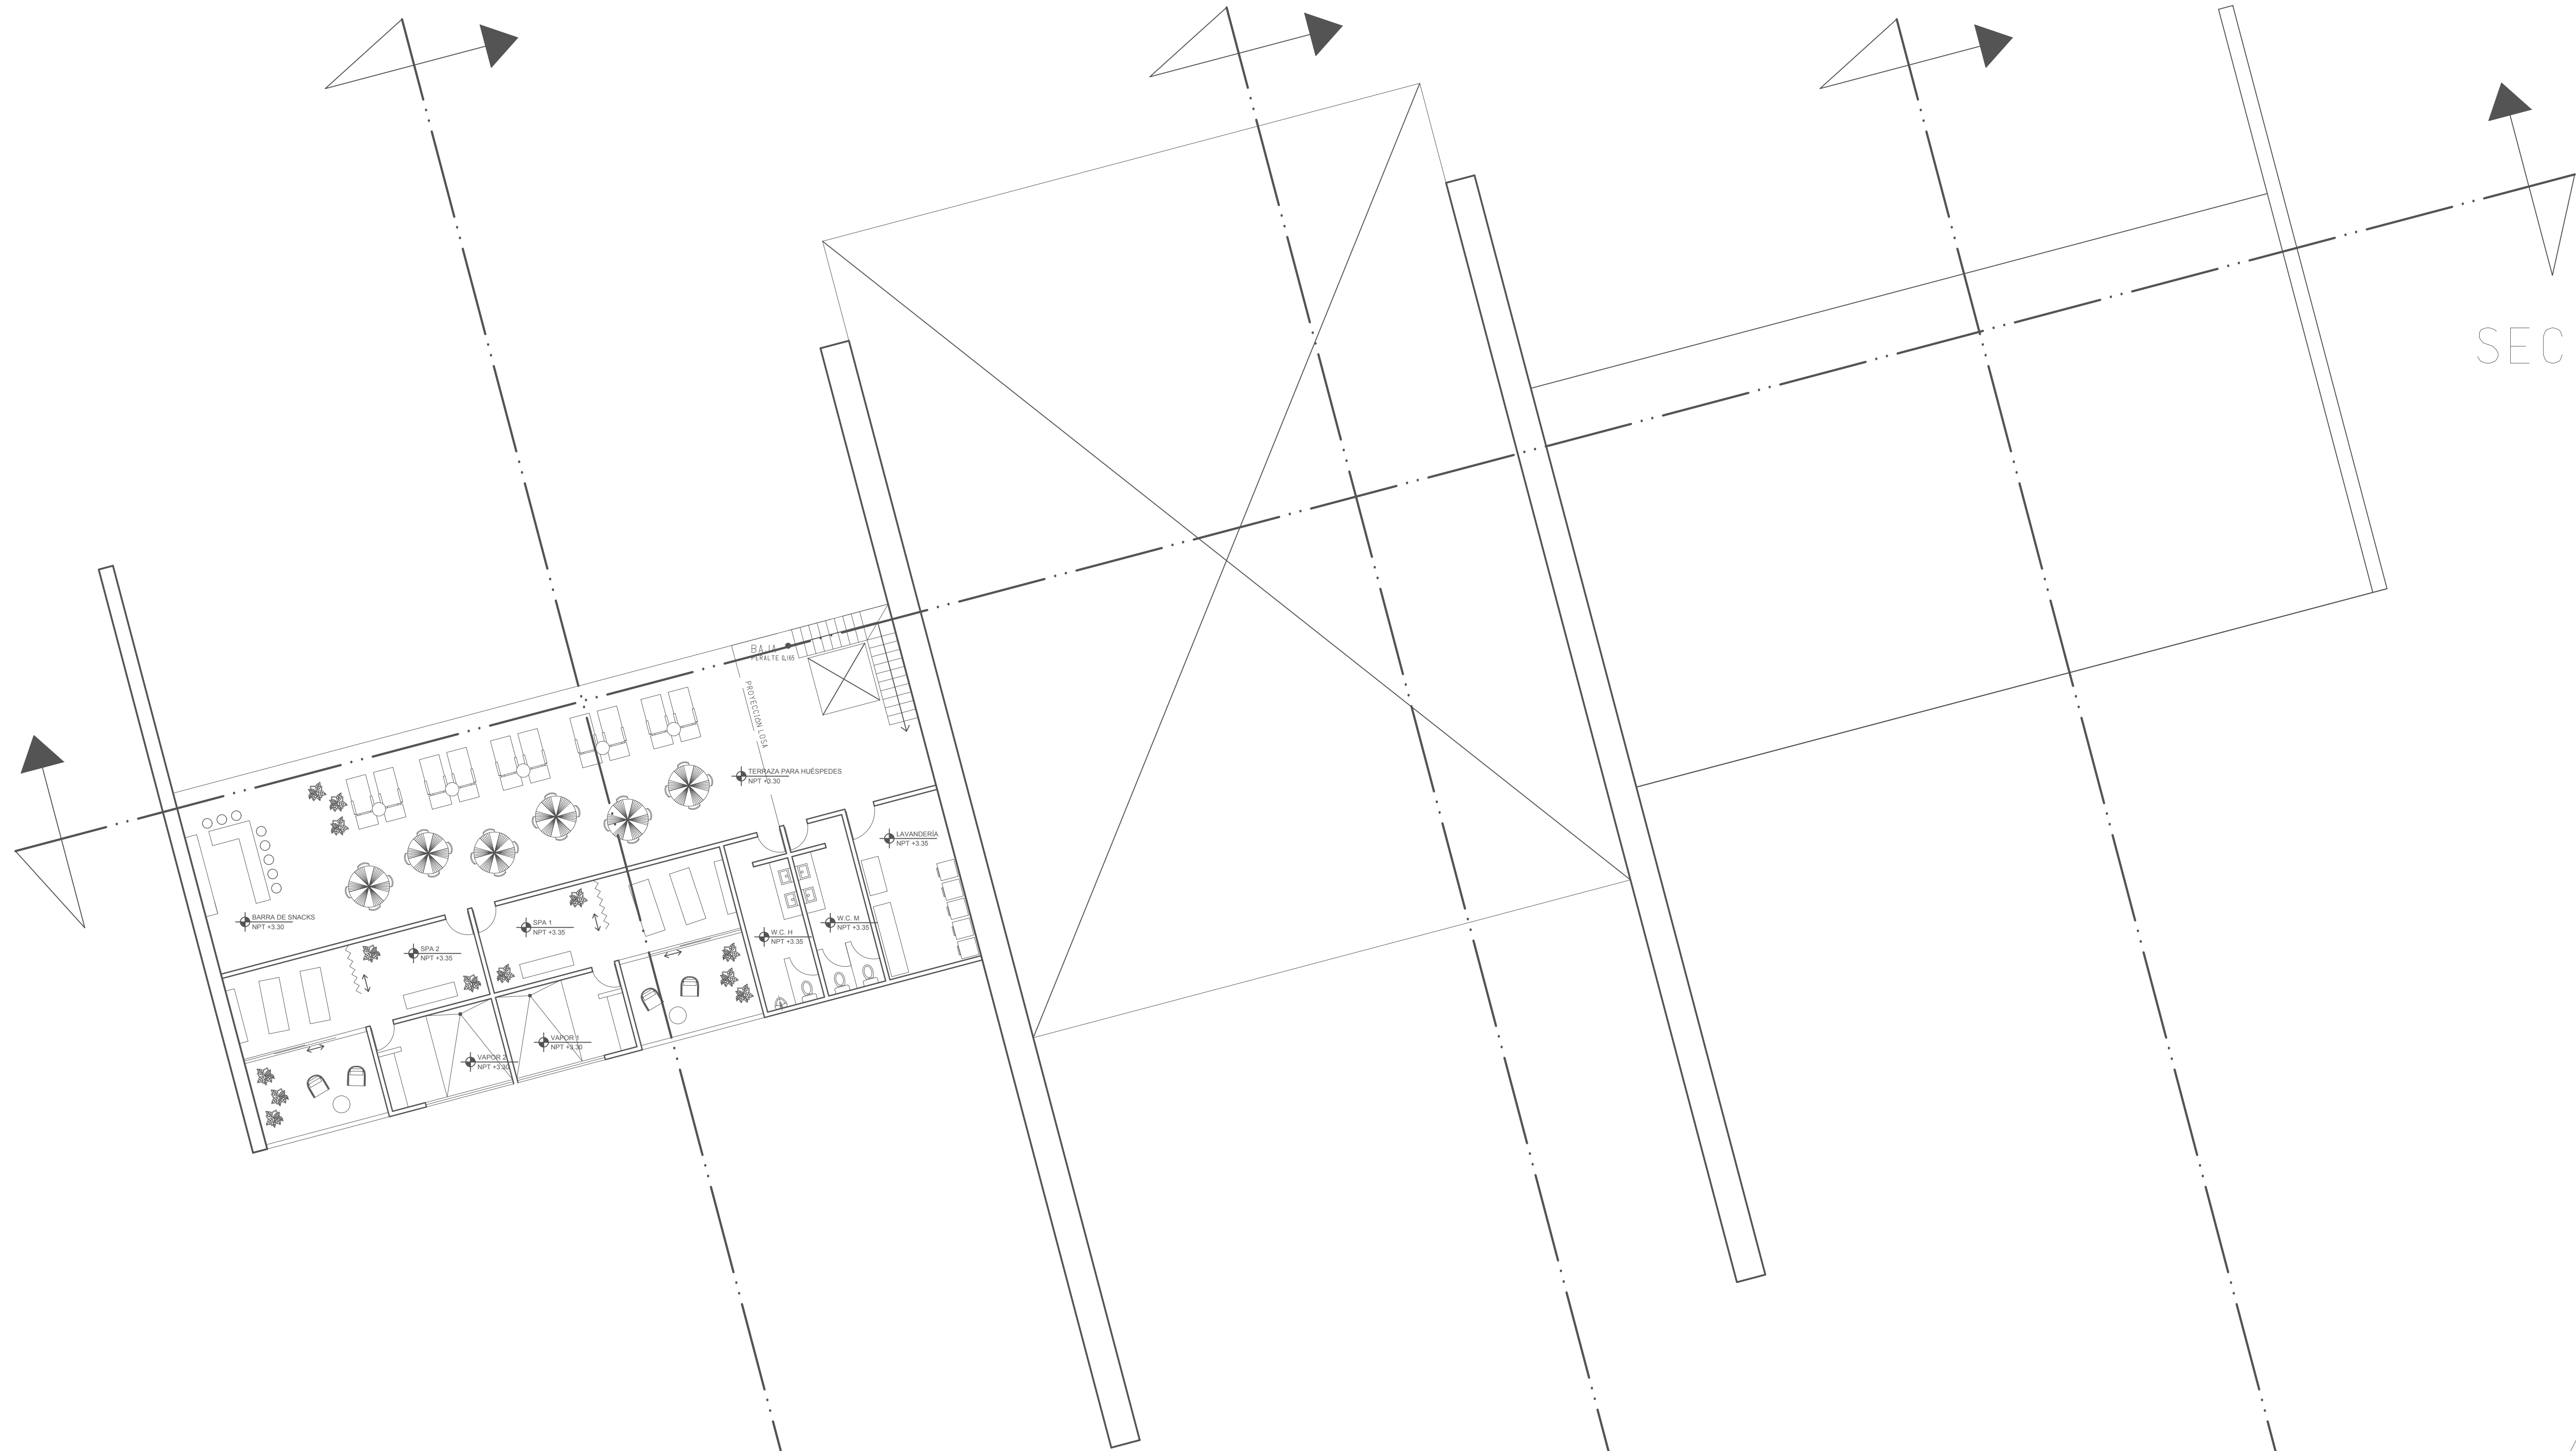

SECCIÓN A-A'

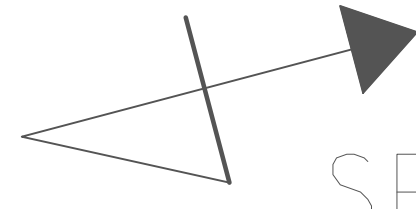

SECCIÓN B-B'

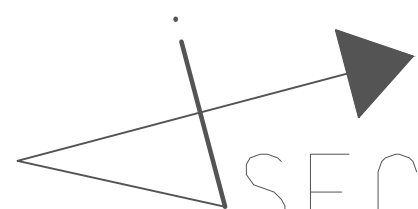

SECCIÓN C-C'

SECCIÓN X-X'


NIVEL I

GONZÁLEZ LONGORIA - MUÑOZ GÓMEZ

VIÑAS MINGO
ESC: 1:125
PROYECTOS III



NORTE

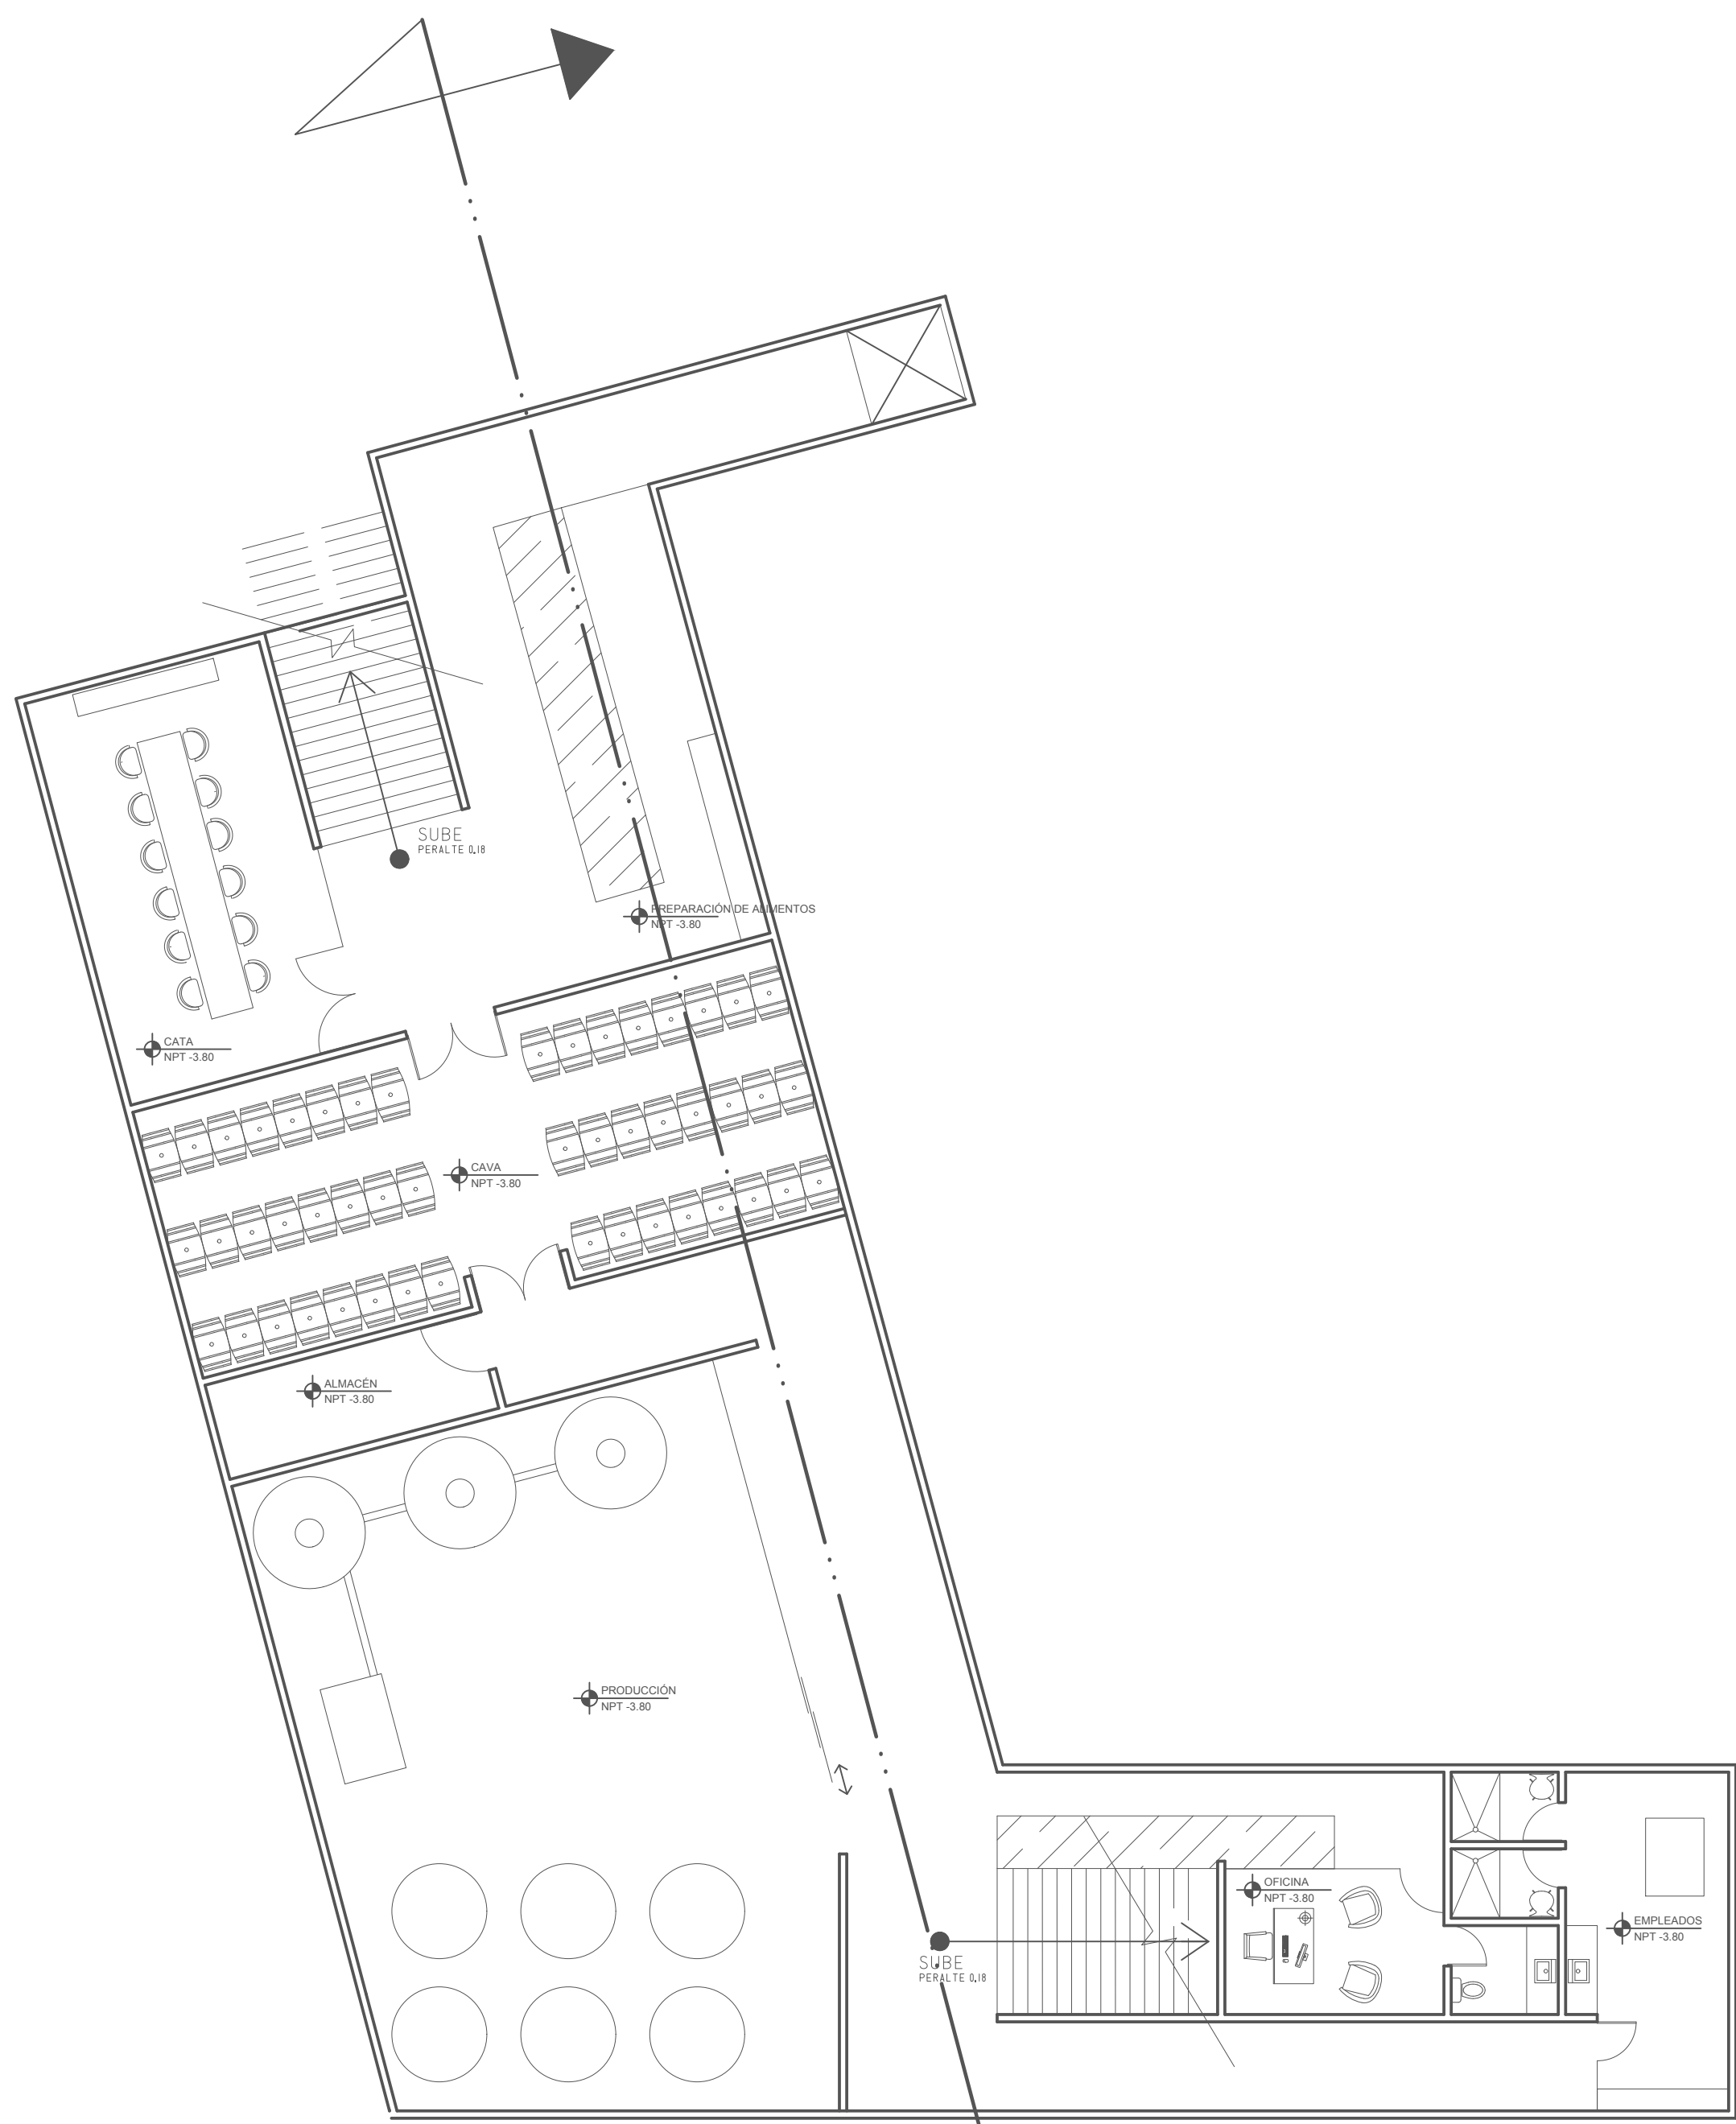

SECCIÓN B-B'

NIVEL - I -
GONZÁLEZ LONGORIA - MUÑOZ GÓMEZ

VIÑAS MINGO
ESC: 1:125
PROYECTOS III