
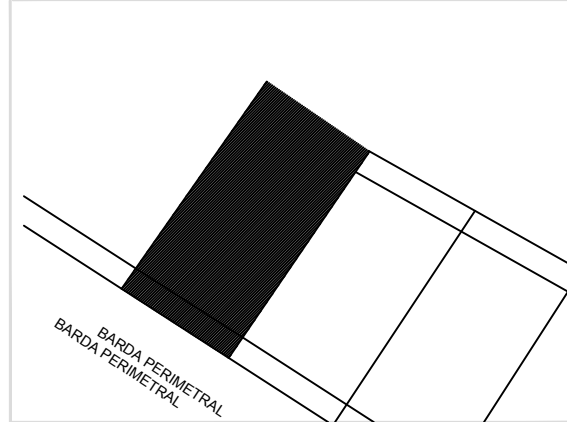


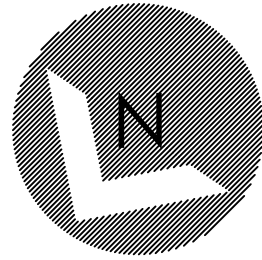

SIMBOLOGIA PLUVIAL

|  |                            |
|--|----------------------------|
|  | BAJADA DE AGUAS PLUVIALES  |
|  | TUBO DE PVC 101MM          |
|  | TUBO DE PVC 51MM           |
|  | DIRECCION DE PENDIENTES    |
|  | TUBO DE ADS 151MM          |
|  | REGISTRO 40 X 60 VISIBLE   |
|  | REGISTRO OCULTO TAPA CIEGA |

SIMBOLOGIA SANITARIA

|  |                                              |
|--|----------------------------------------------|
|  | BAJADA DE AGUAS NEGRAS 101MM                 |
|  | DIRECCION DE PENDIENTES                      |
|  | TUBO DE PVC 101MM                            |
|  | TUBO DE PVC 51MM                             |
|  | TUBO DE ADS 151MM                            |
|  | REGISTRO 40 X 60                             |
|  | CESPOL COLADERA CON BOTE                     |
|  | CESPOL COLADERA CON SELLO HIDRAULICO 20 X 20 |
|  | TUBO VENTILA 51MM                            |

NOTAS Y ESPECIFICACIONES

- LAS COTAS RIGEN AL DIBUJO. EN LO POSIBLE DEBE REVITARSE TOMAR MEDIDAS A ESCALA DE ESTE PLANO.
- LOS PLANOS DEBERAN VERIFICARSE CON LOS CORRESPONDIENTES DE OBRA, INSTALACIONES Y ESTRUCTURALES.
- CUALQUIER DISCREPANCIA DEBE SER CONSULTADA CON LA DIRECCION DE OBRA Y LA COORDINACION DE PROYECTOS.

ESTATUS DEL PROYECTO

**PARA REVISIONES**  
CON FECHA DE NOVIEMBRE 29, 2017ESTE PLANO ANULA A TODOS CON FECHAS ANTERIORES POR DIVERSOS CAMBIOS AL PROYECTO.

PLANO


PLANO INSTALACIONES SANITARIAS





INFORMACION

CLAVE DE PLANO: **PI.01**

ESCALA: 1:75      DIMENSIONES: METROS

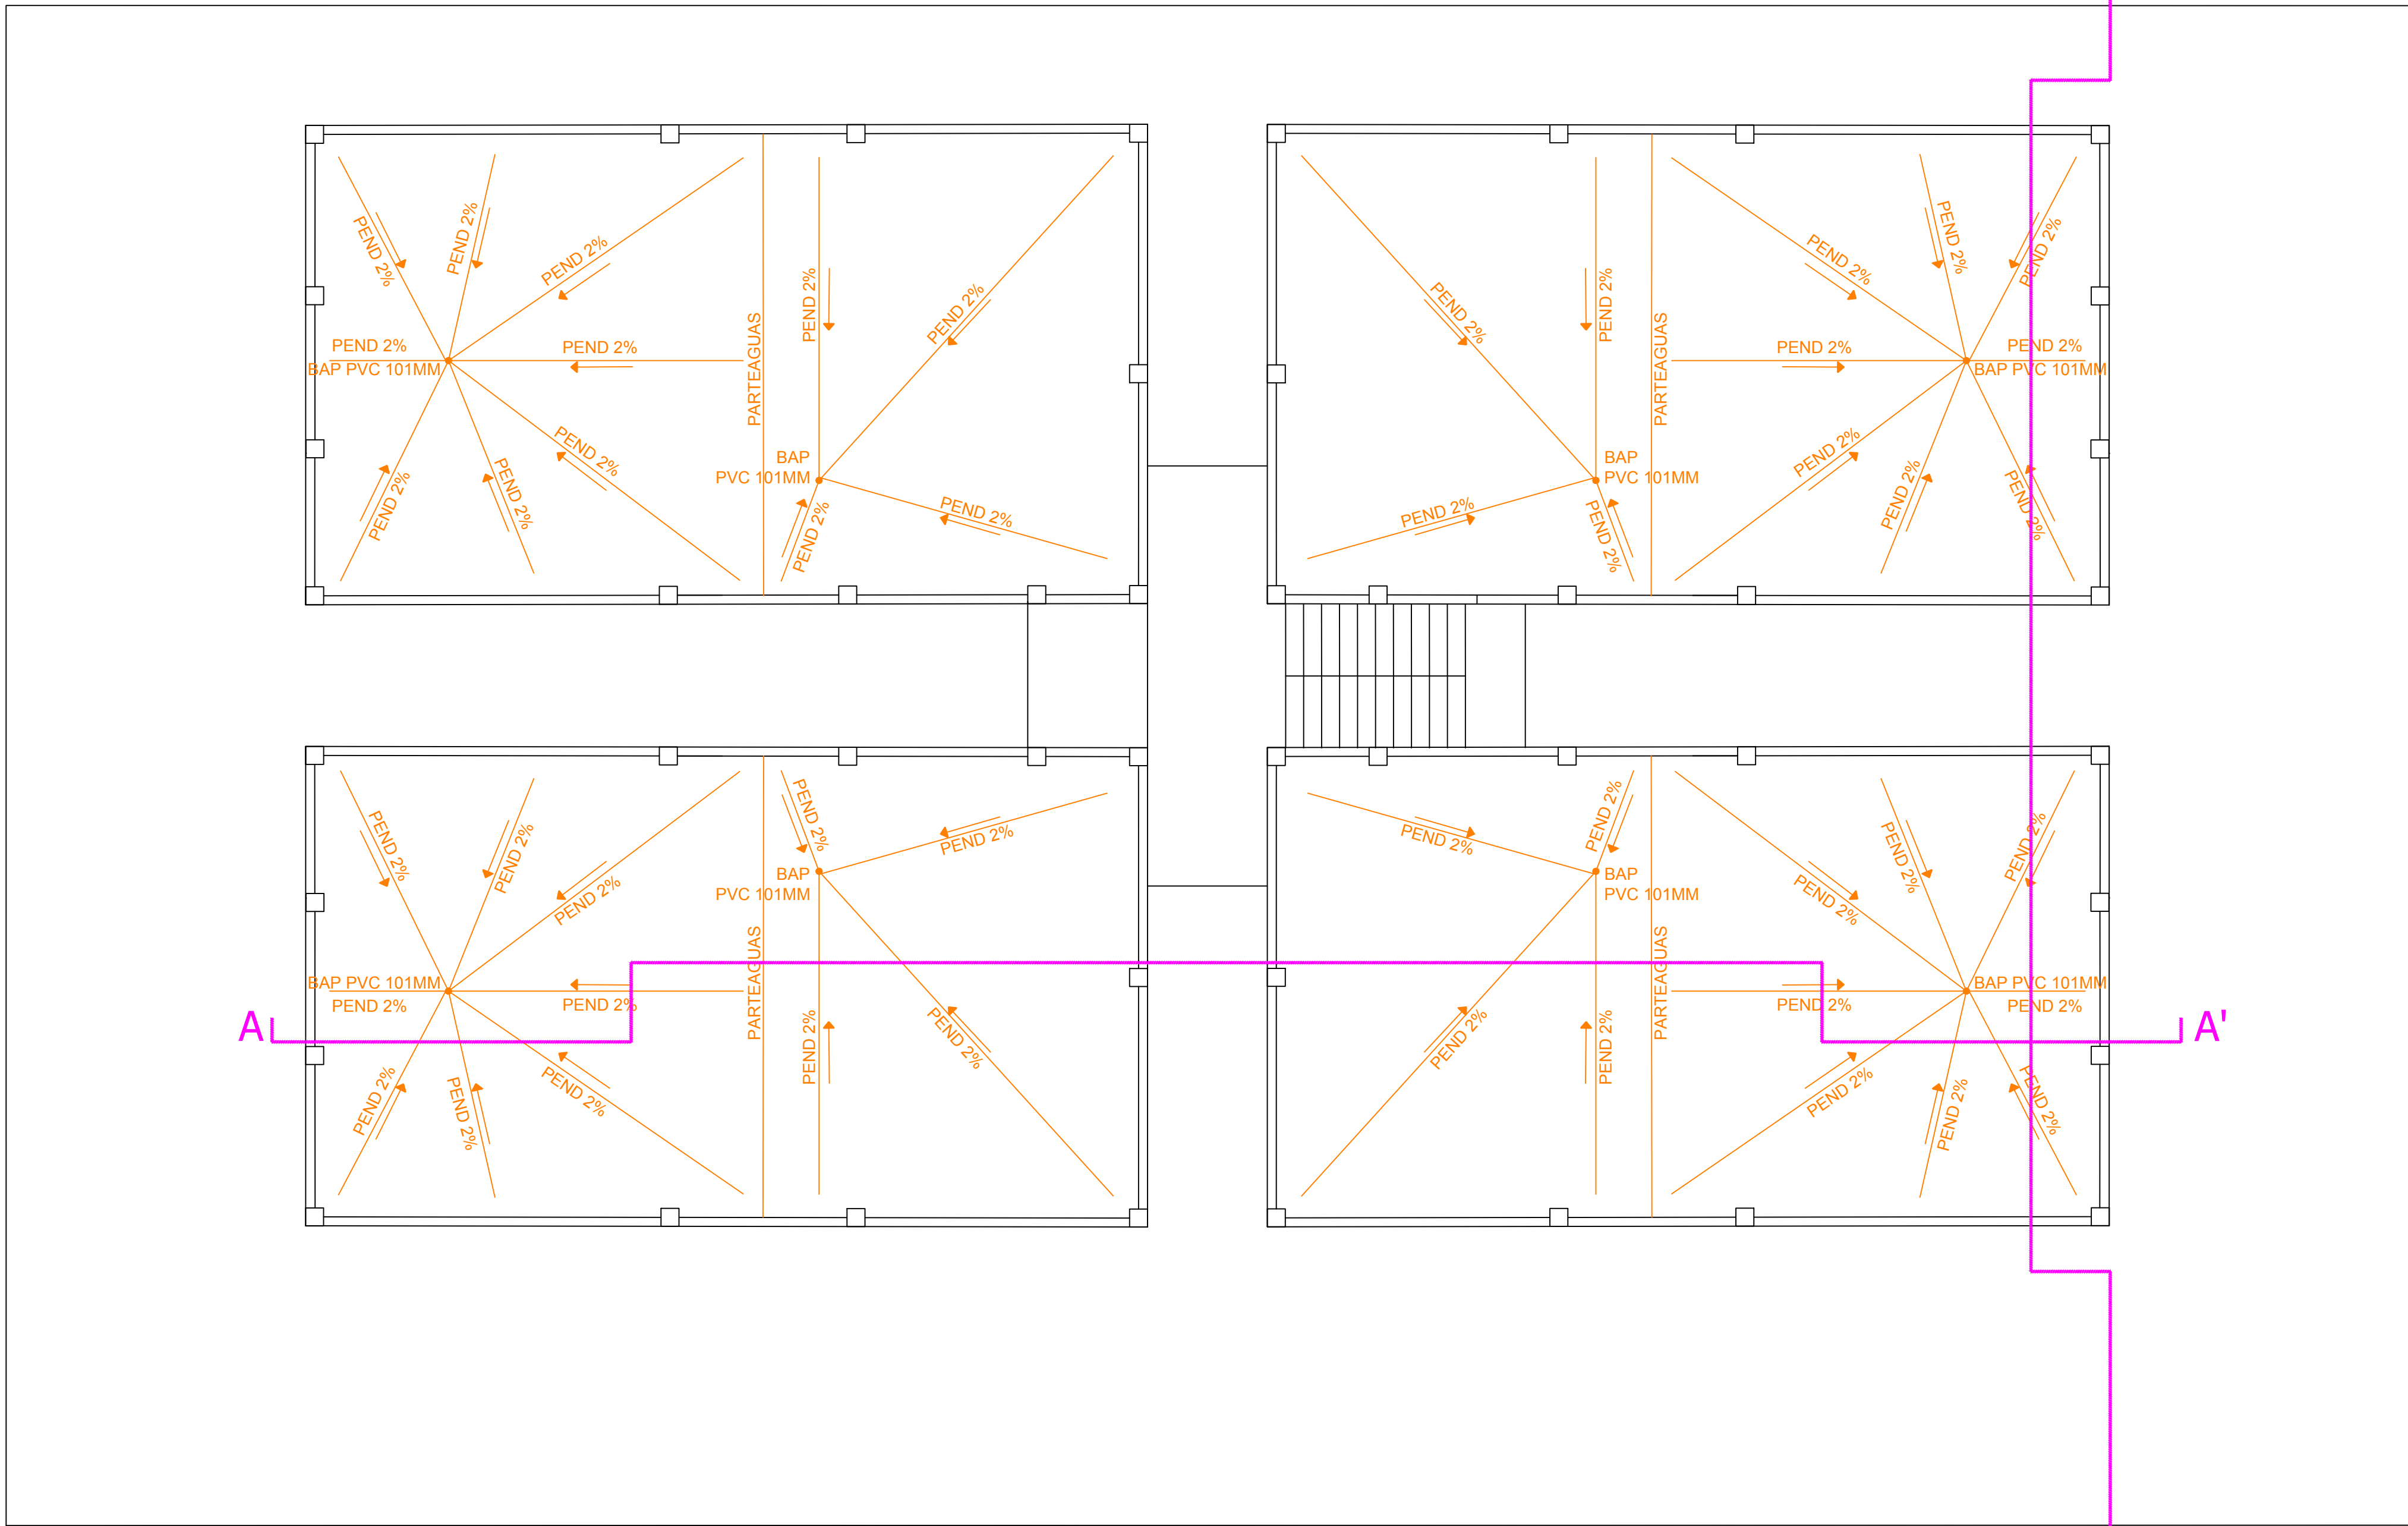

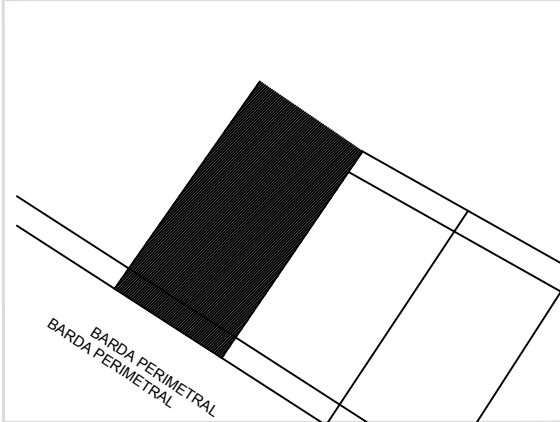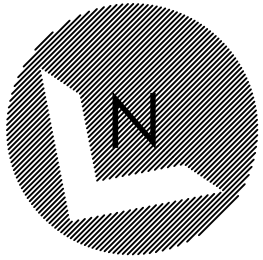

SIMBOLOGIA PLUVIAL

|                   |                                       |
|-------------------|---------------------------------------|
| •••               | BAJADA DE AGUAS PLUVIALES             |
| —                 | TUBO DE PVC 101MM<br>TUBO DE PVC 51MM |
| →<br>Pendiente 2% | DIRECCION DE PENDIENTES               |
| —                 | TUBO DE ADS 151MM                     |
| ■                 | REGISTRO 40 X 60 VISIBLE              |
| ■                 | REGISTRO OCULTO TAPA CIEGA            |

SIMBOLOGIA SANITARIA

|                   |                                              |
|-------------------|----------------------------------------------|
| •••               | BAJADA DE AGUAS NEGRAS 101MM                 |
| →<br>Pendiente 2% | DIRECCION DE PENDIENTES                      |
| —                 | TUBO DE PVC 101MM<br>TUBO DE PVC 51MM        |
| —                 | TUBO DE ADS 151MM                            |
| ■                 | REGISTRO 40 X 60                             |
| •                 | CESPOL COLADERA CON BOTE                     |
| ■                 | CESPOL COLADERA CON SELLO HIDRAULICO 20 X 20 |
| •••               | TUBO VENTILA 51MM                            |

NOTAS Y ESPECIFICACIONES


- LAS COTAS RIGEN AL DIBUJO. EN LO POSIBLE DEBE REVISTARSE TOMAR MEDIDAS A ESCALA DE ESTE PLANO.
- LOS PLANOS DEBERAN VERIFICARSE CON LOS CORRESPONDIENTES DE OBRA, INSTALACIONES Y ESTRUCTURALES.
- CUALQUIER DISCREPANCIA DEBE SER CONSULTADA CON LA DIRECCION DE OBRA Y LA COORDINACION DE PROYECTOS.



ESTATUS DEL PROYECTO

**PARA REVISIONES**  
CON FECHA DE NOVIEMBRE 29, 2017ESTE PLANO ANULA A TODOS CON FECHAS ANTERIORES POR DIVERSOS CAMBIOS AL PROYECTO.

PLANO

PLANO INSTALACIONES SANITARIAS

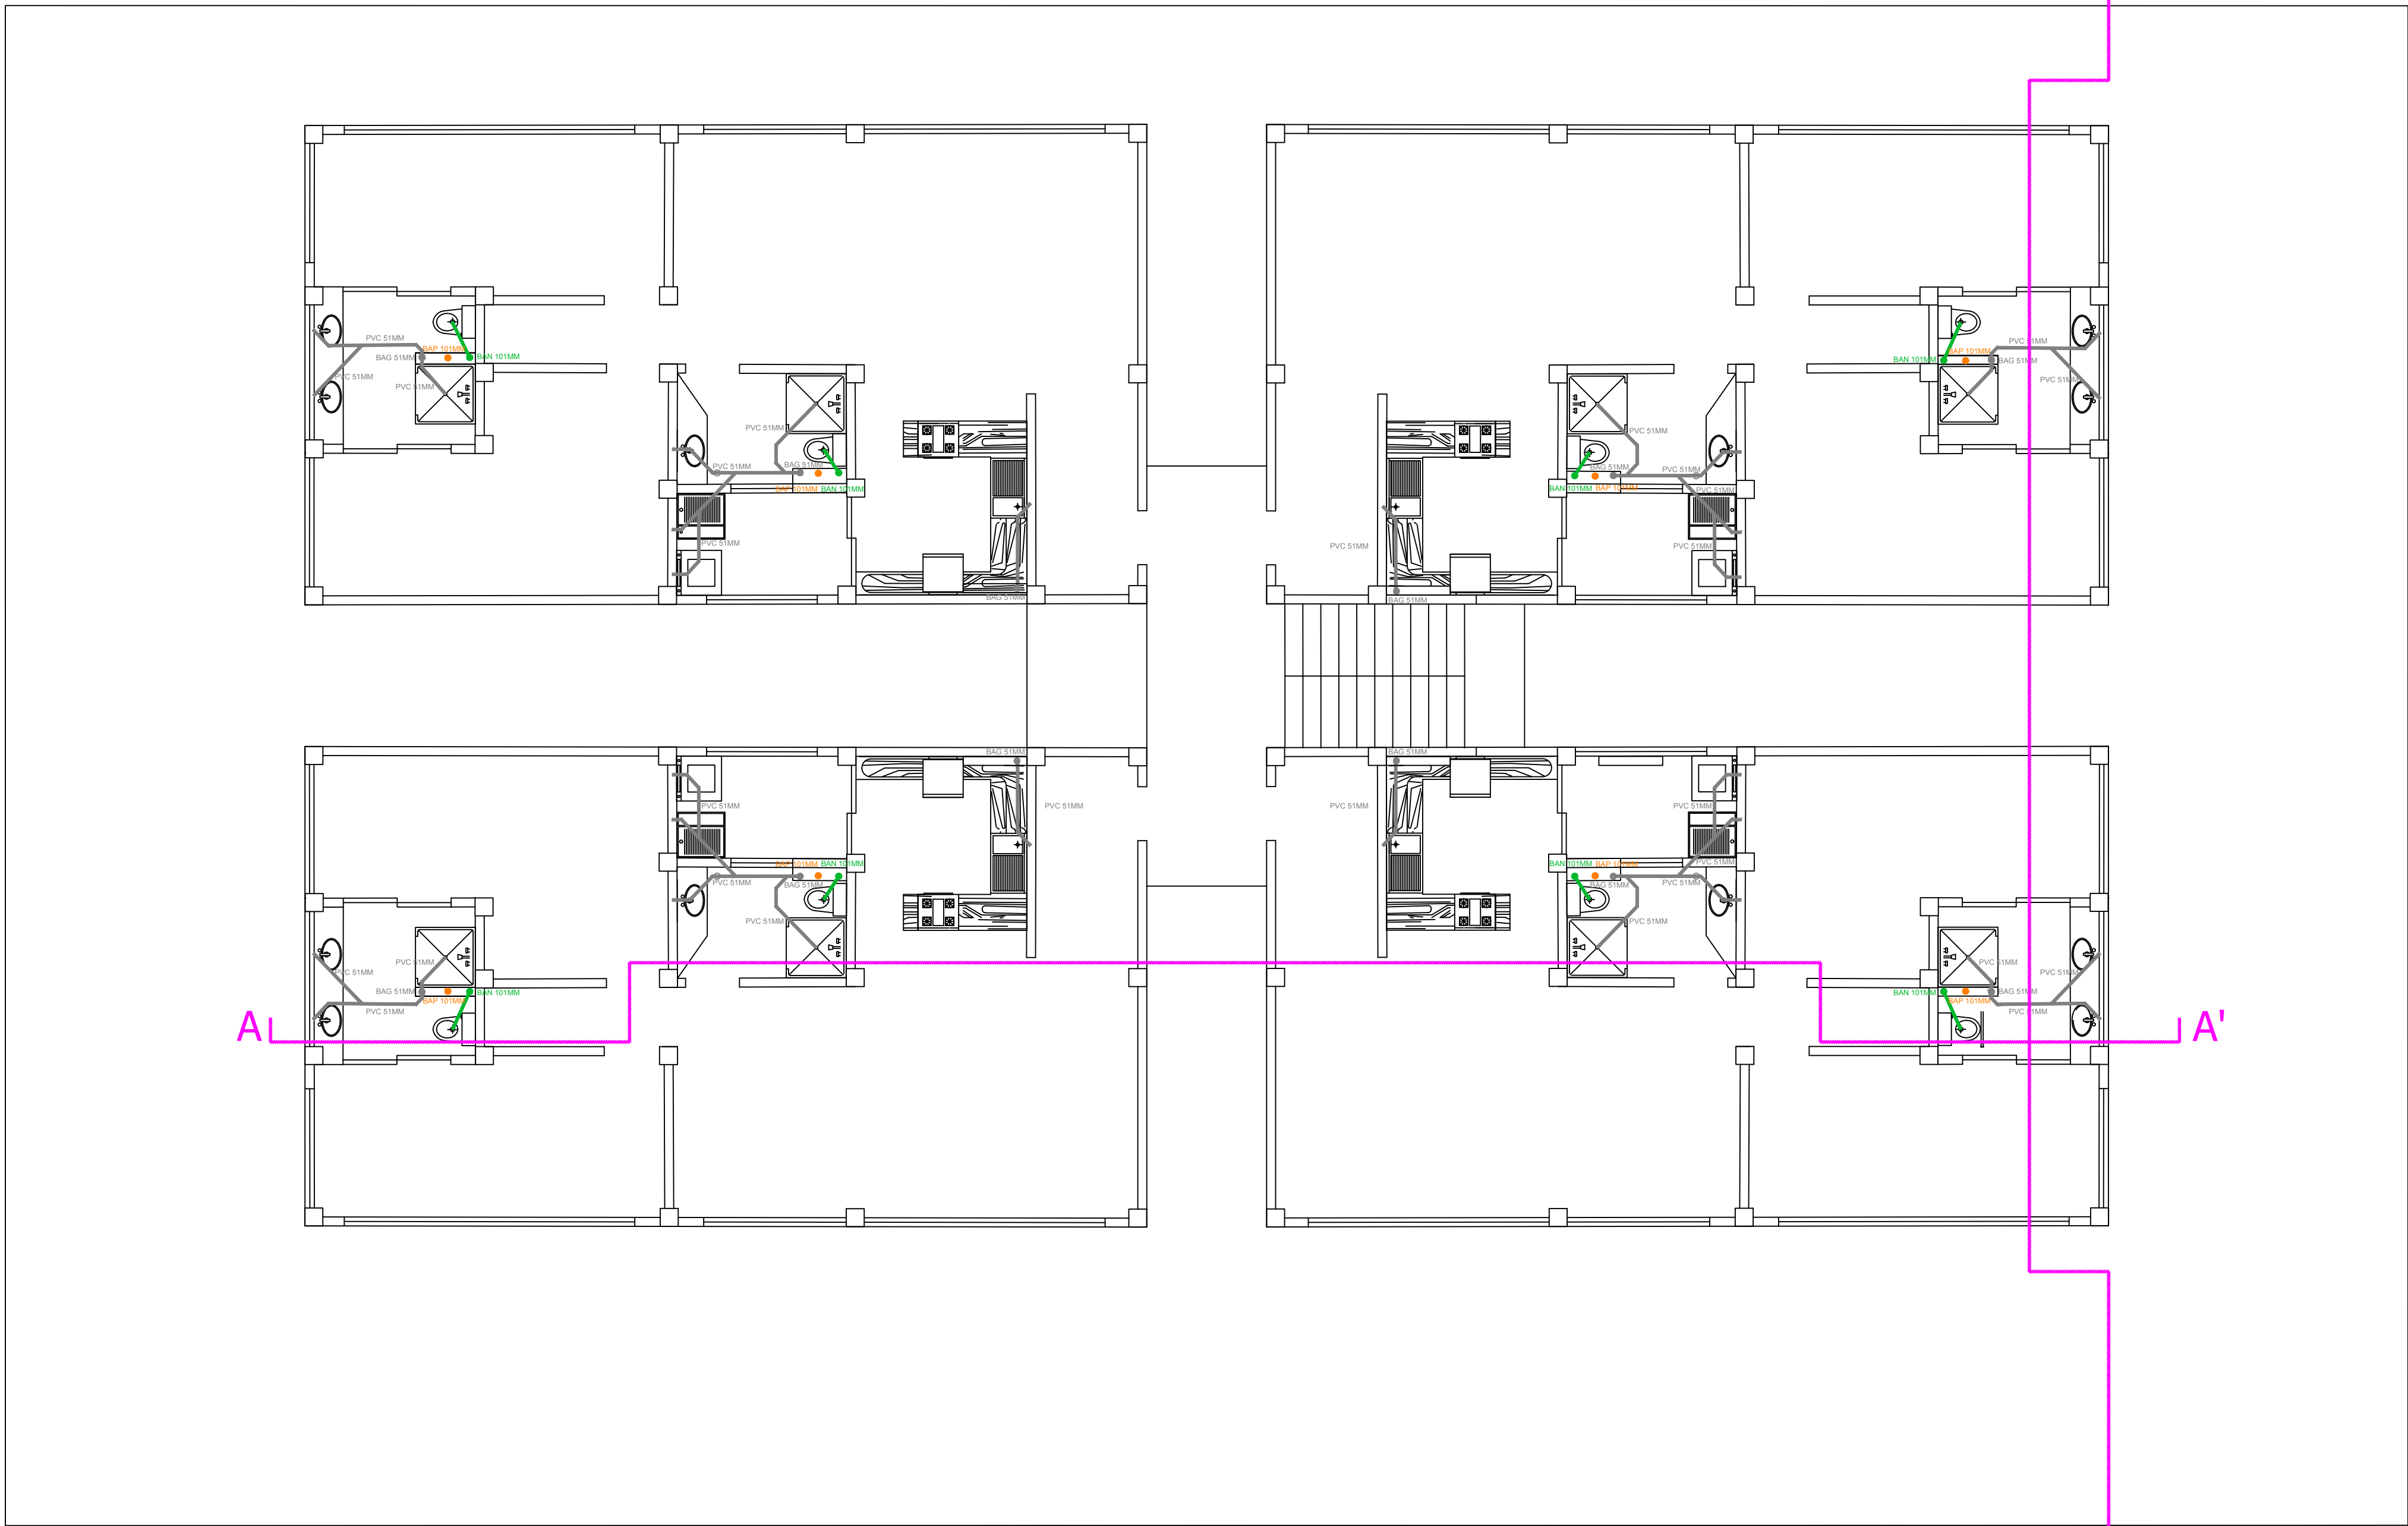

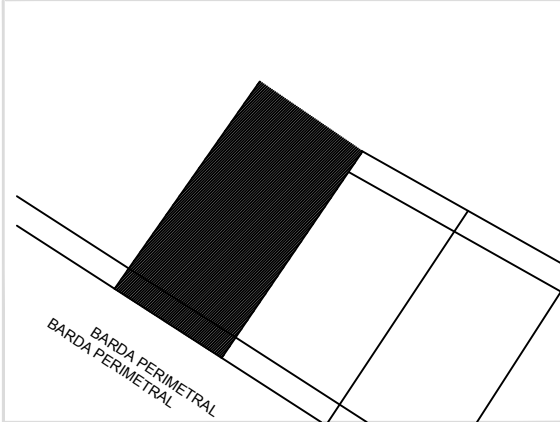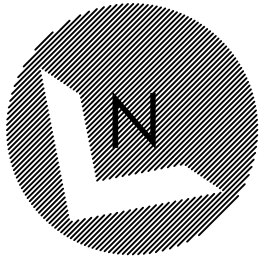

SIMBOLOGIA PLUVIAL

|  |                            |
|--|----------------------------|
|  | BAJADA DE AGUAS PLUVIALES  |
|  | TUBO DE PVC 101MM          |
|  | TUBO DE PVC 51MM           |
|  | DIRECCION DE PENDIENTES    |
|  | TUBO DE ADS 151MM          |
|  | REGISTRO 40 X 60 VISIBLE   |
|  | REGISTRO OCULTO TAPA CIEGA |

SIMBOLOGIA SANITARIA

|  |                                              |
|--|----------------------------------------------|
|  | BAJADA DE AGUAS NEGRAS 101MM                 |
|  | DIRECCION DE PENDIENTES                      |
|  | TUBO DE PVC 101MM                            |
|  | TUBO DE PVC 51MM                             |
|  | TUBO DE ADS 151MM                            |
|  | REGISTRO 40 X 60                             |
|  | CESPOL COLADERA CON BOTE                     |
|  | CESPOL COLADERA CON SELLO HIDRAULICO 20 X 20 |
|  | TUBO VENTILA 51MM                            |

NOTAS Y ESPECIFICACIONES

- LAS COTAS RIGEN AL DIBUJO. EN LO POSIBLE DEBE REVITARSE TOMAR MEDIDAS A ESCALA DE ESTE PLANO.
- LOS PLANOS DEBERAN VERIFICARSE CON LOS CORRESPONDIENTES DE OBRA, INSTALACIONES Y ESTRUCTURALES.
- CUALQUIER DISCREPANCIA DEBE SER CONSULTADA CON LA DIRECCION DE OBRA Y LA COORDINACION DE PROYECTOS.

ESTATUS DEL PROYECTO

**PARA REVISIONES**  
CON FECHA DE NOVIEMBRE 29, 2017ESTE PLANO ANULA A TODOS CON FECHAS ANTERIORES POR DIVERSOS CAMBIOS AL PROYECTO.

PLANO


PLANO INSTALACIONES SANITARIAS





INFORMACION

CLAVE DE PLANO: **PI.03**

ESCALA: 1:75      DIMENSIONES: METROS

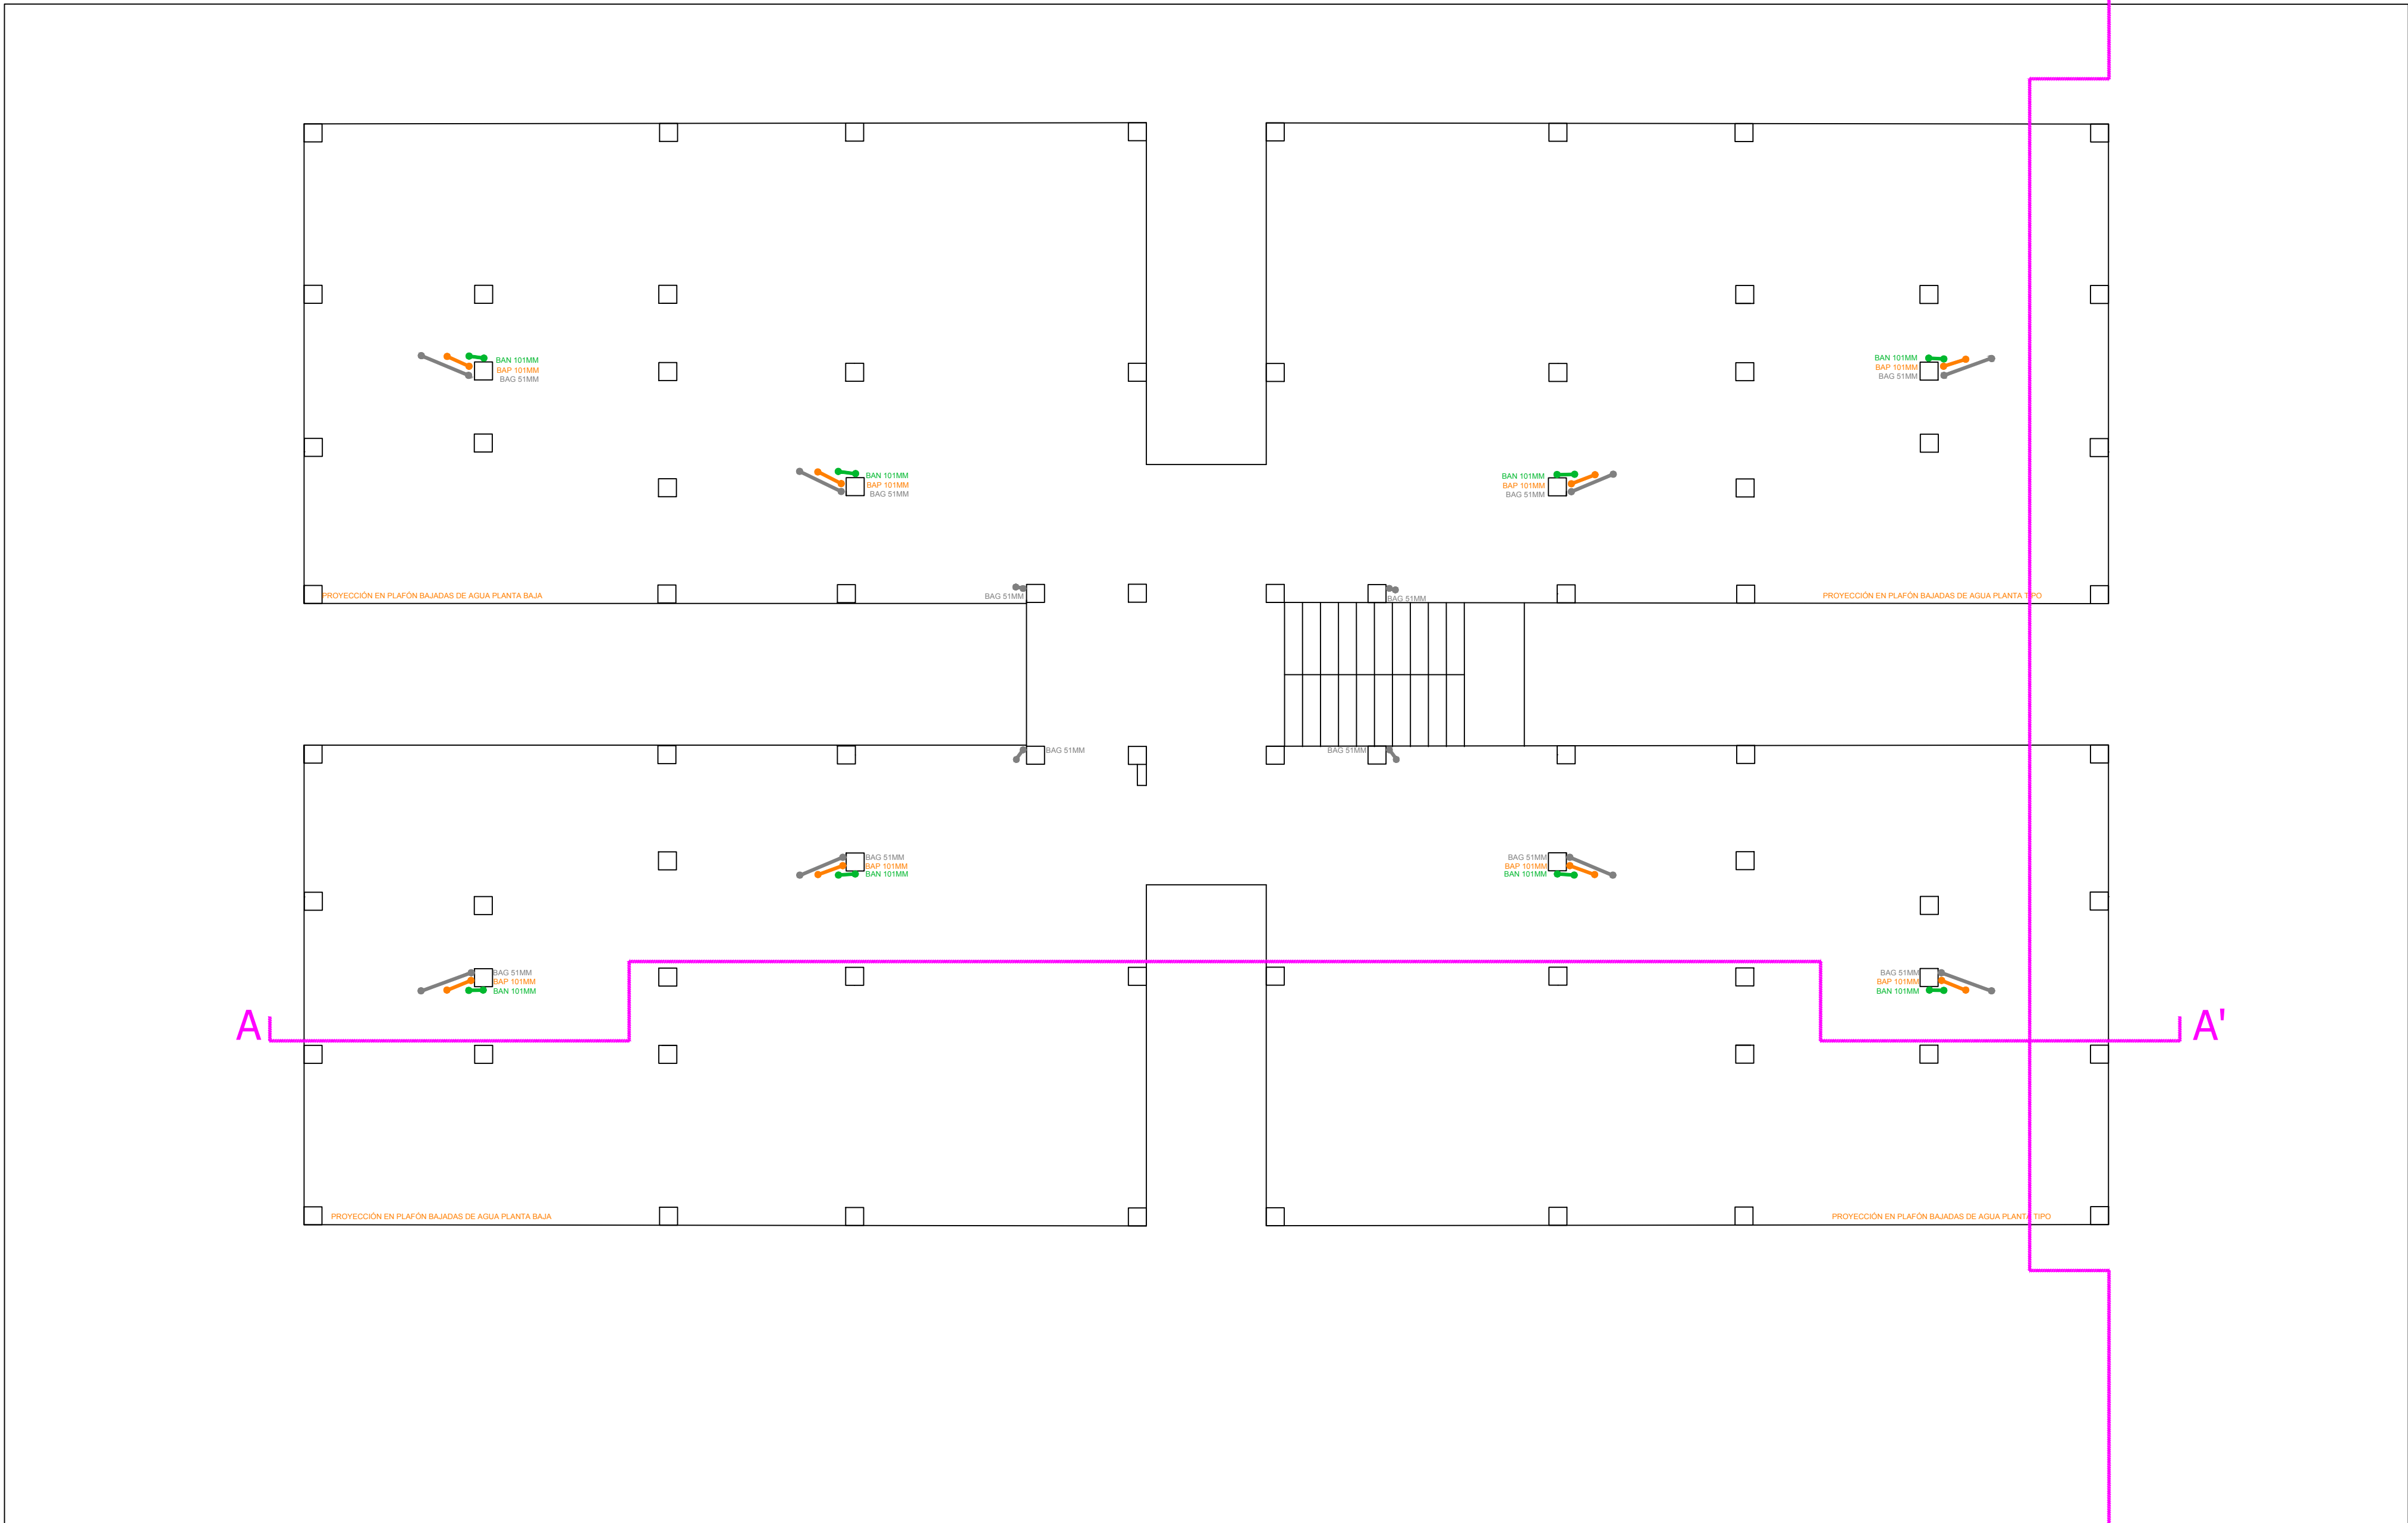

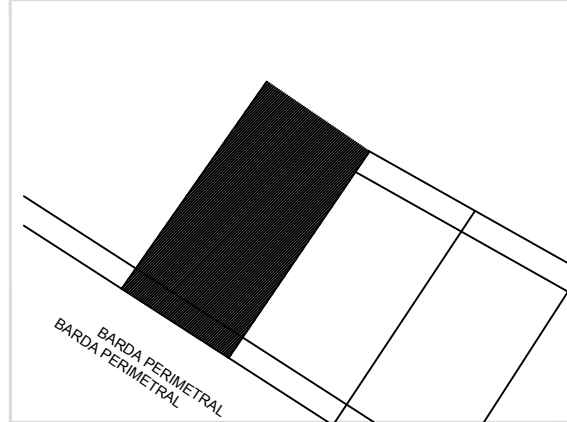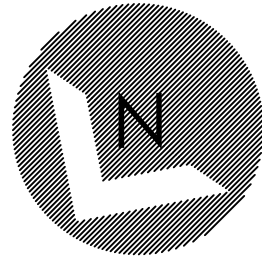

SIMBOLOGIA PLUVIAL

|  |                            |
|--|----------------------------|
|  | BAJADA DE AGUAS PLUVIALES  |
|  | TUBO DE PVC 101MM          |
|  | TUBO DE PVC 51MM           |
|  | DIRECCION DE PENDIENTES    |
|  | TUBO DE ADS 151MM          |
|  | REGISTRO 40 X 60 VISIBLE   |
|  | REGISTRO OCULTO TAPA CIEGA |

SIMBOLOGIA SANITARIA

|  |                                              |
|--|----------------------------------------------|
|  | BAJADA DE AGUAS NEGRAS 101MM                 |
|  | DIRECCION DE PENDIENTES                      |
|  | TUBO DE PVC 101MM                            |
|  | TUBO DE PVC 51MM                             |
|  | TUBO DE ADS 151MM                            |
|  | REGISTRO 40 X 60                             |
|  | CESPOL COLADERA CON BOTE                     |
|  | CESPOL COLADERA CON SELLO HIDRAULICO 20 X 20 |
|  | TUBO VENTILA 51MM                            |

NOTAS Y ESPECIFICACIONES


- LAS COTAS RIGEN AL DIBUJO. EN LO POSIBLE DEBE REVITARSE TOMAR MEDIDAS A ESCALA DE ESTE PLANO.
- LOS PLANOS DEBERAN VERIFICARSE CON LOS CORRESPONDIENTES DE OBRA, INSTALACIONES Y ESTRUCTURALES.
- CUALQUIER DISCREPANCIA DEBE SER CONSULTADA CON LA DIRECCION DE OBRA Y LA COORDINACION DE PROYECTOS.

ESTATUS DEL PROYECTO

**PARA REVISIONES**  
CON FECHA DE NOVIEMBRE 29, 2017ESTE PLANO ANULA A TODOS CON FECHAS ANTERIORES POR DIVERSOS CAMBIOS AL PROYECTO.

PLANO

PLANO INSTALACIONES SANITARIAS

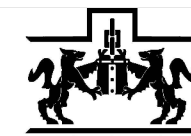

LA VERDAD  
NOS HARA LIBRES  
UNIVERSIDAD  
IBEROAMERICANA  
PUEBLA

INFORMACION

CLAVE DE PLANO: **PI.04**

ESCALA: 1:75 DIMENSIONES: METROS

